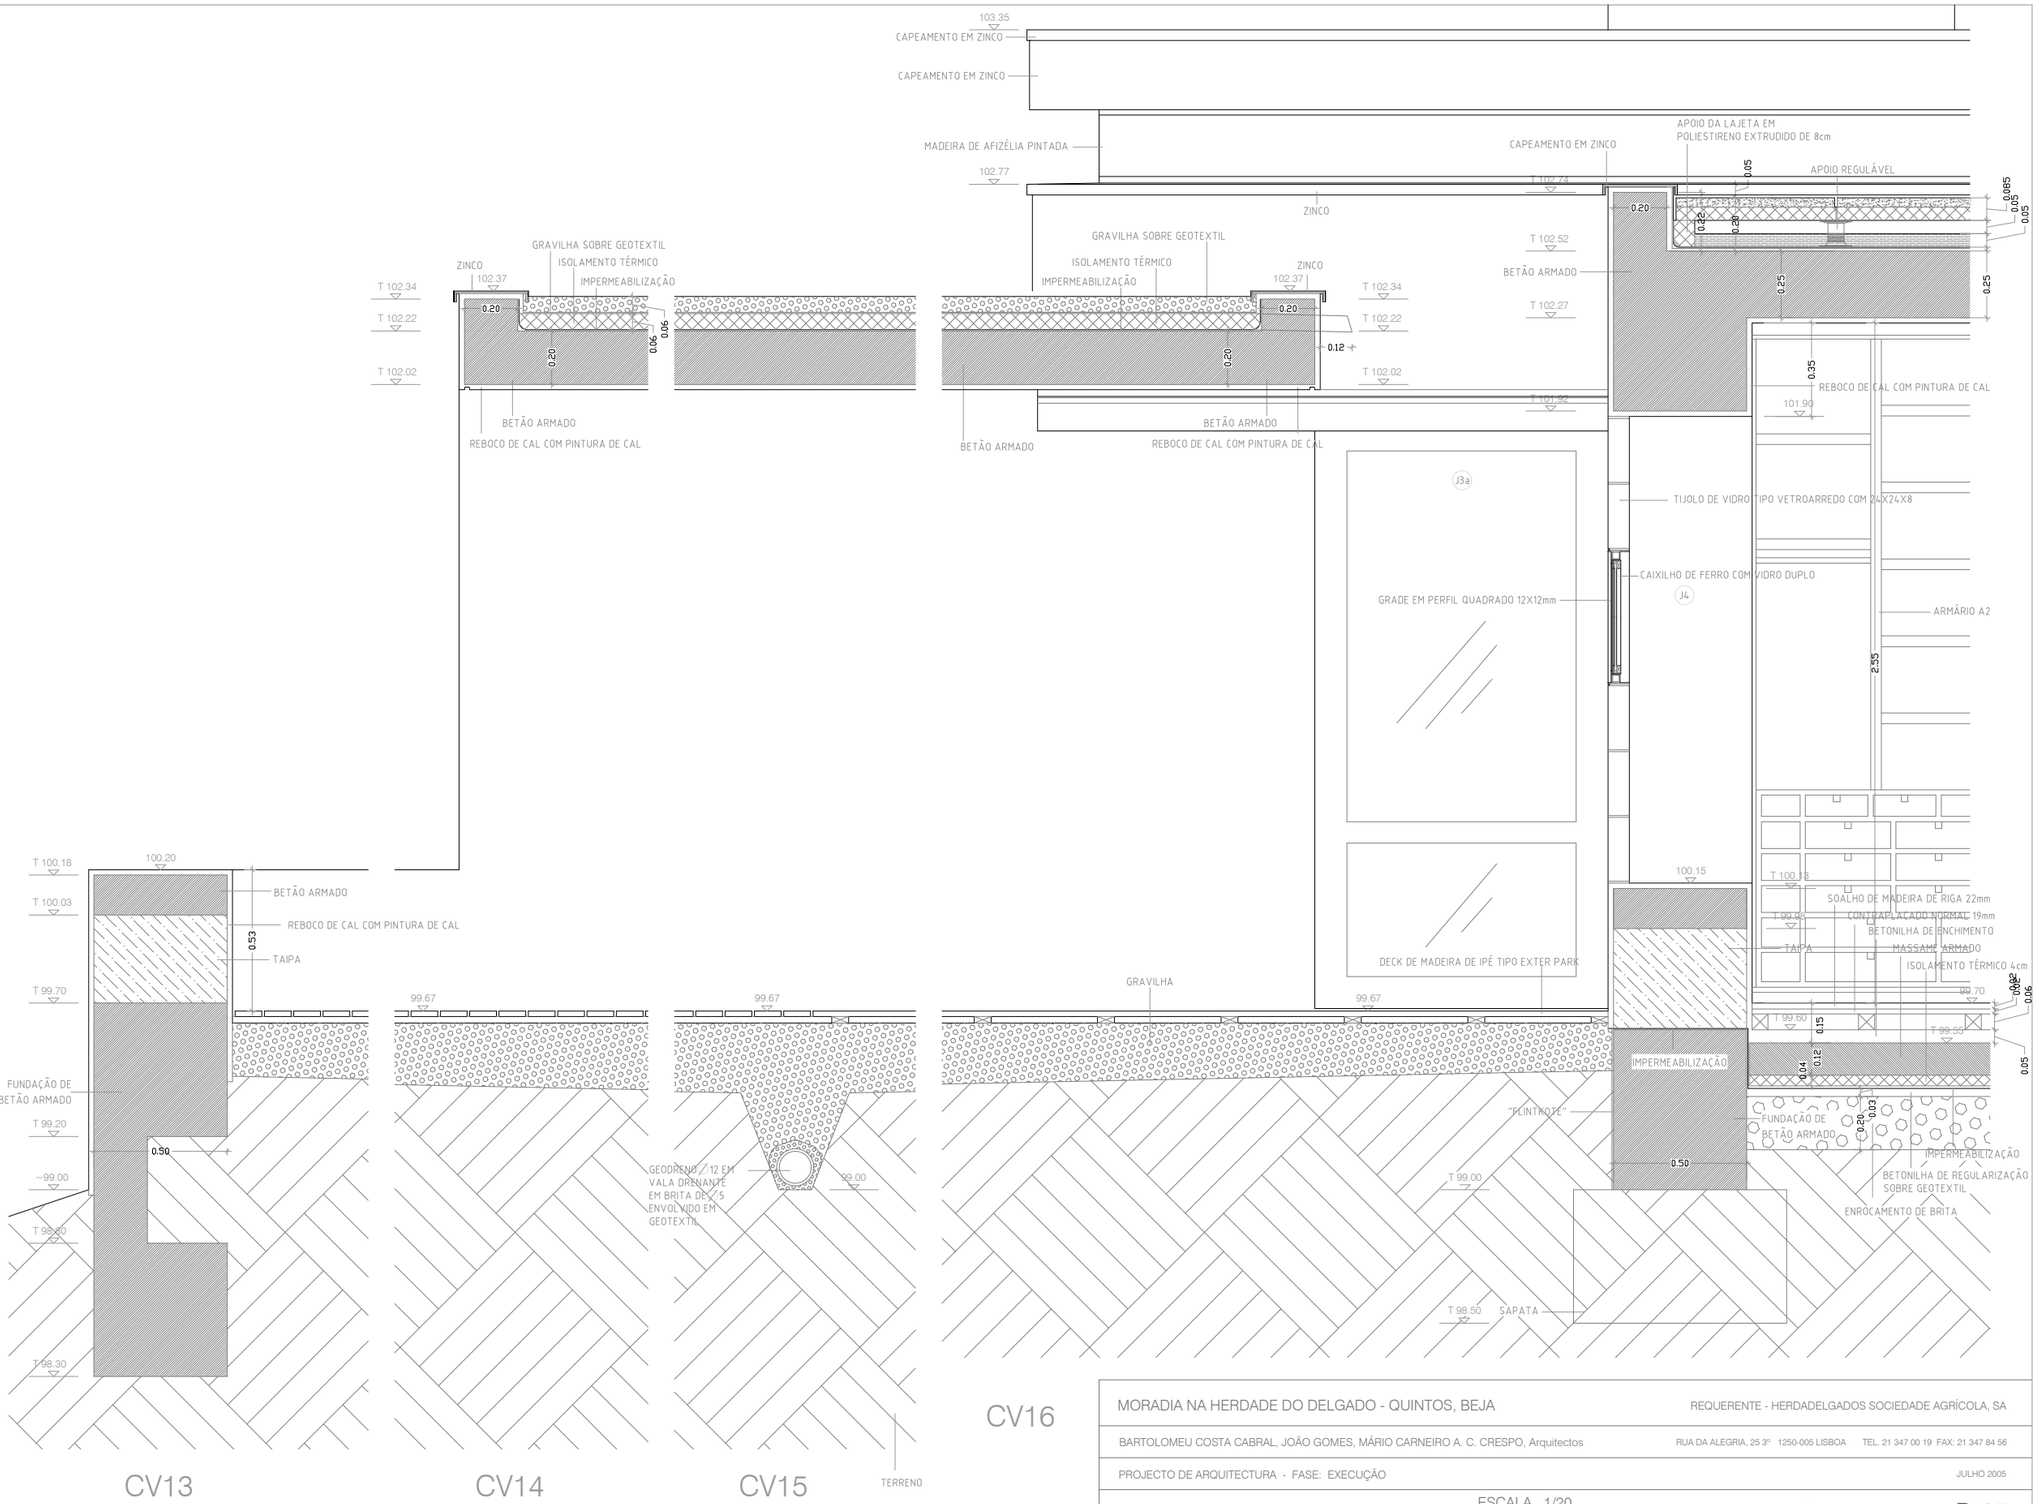

MORADIA NA HERDADE DO DELGADO - QUINTOS, BEJA

REQUERENTE - HERDADELGADOS SOCIEDADE AGRÍCOLA, SA

BARTOLOMEU COSTA CABRAL, JOÃO GOMES, MÁRIO CARNEIRO A. C. CRESPO, Arquitectos

RUA DA ALEGRIA, 25 3º 1250-005 LISBOA TEL. 21 347 00 19 FAX: 21 347 84 56

PROJECTO DE ARQUITECTURA - FASE: EXECUÇÃO

JULHO 2005

CV13 - CV14 - CV15 - CV16

ESCALA 1/20
ESCALA 1/10 (FORMATO A1)

PORMENORIZAÇÃO CONSTRUTIVA

B-07