


CV7

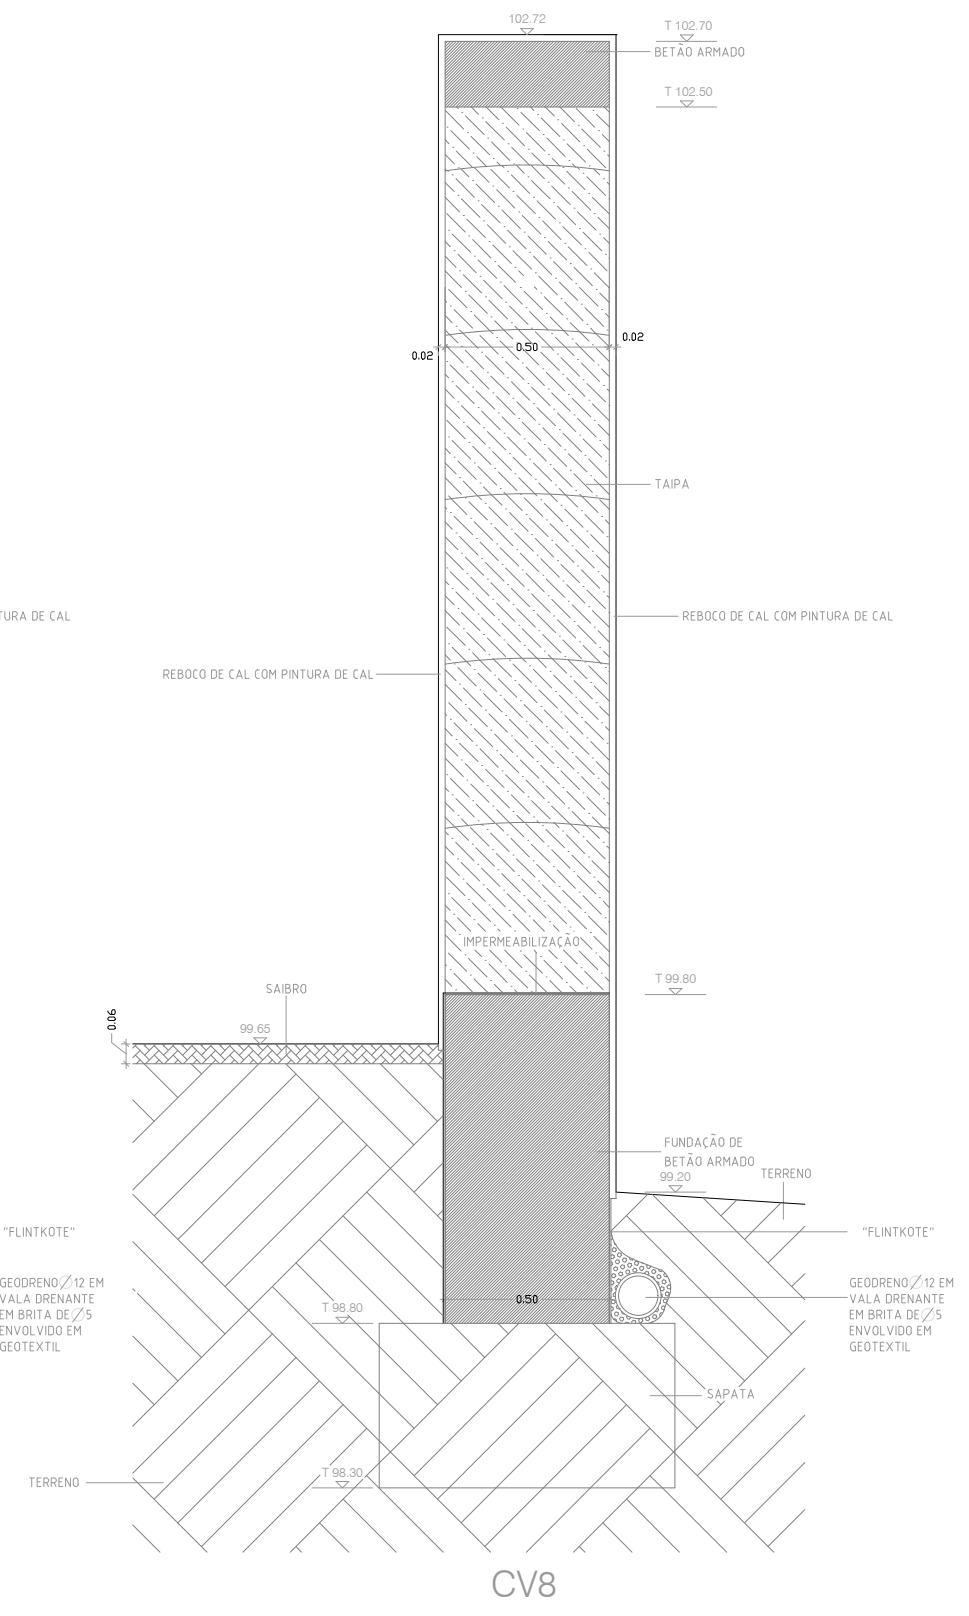

CV8

| | |
|---|---|
| MORADIA NA HERDADE DO DELGADO - QUINTOS, BEJA | REQUERENTE - HERDADELGADOS SOCIEDADE AGRÍCOLA, SA |
| BARTOLOMEU COSTA CABRAL, JOÃO GOMES, MÁRIO CARNEIRO A. C. CRESPO, Arquitectos | RUA DA ALEGRIA, 25 3º 1250-005 LISBOA TEL. 21 347 00 19 FAX: 21 347 84 56 |
| PROJECTO DE ARQUITECTURA - FASE: EXECUÇÃO | JULHO 2005 |
| CV7 - CV8 | ESCALA 1/20 ESCALA 1/10 (FORMATO A1) PORMENORIZAÇÃO CONSTRUTIVA B-04 |