


CV25

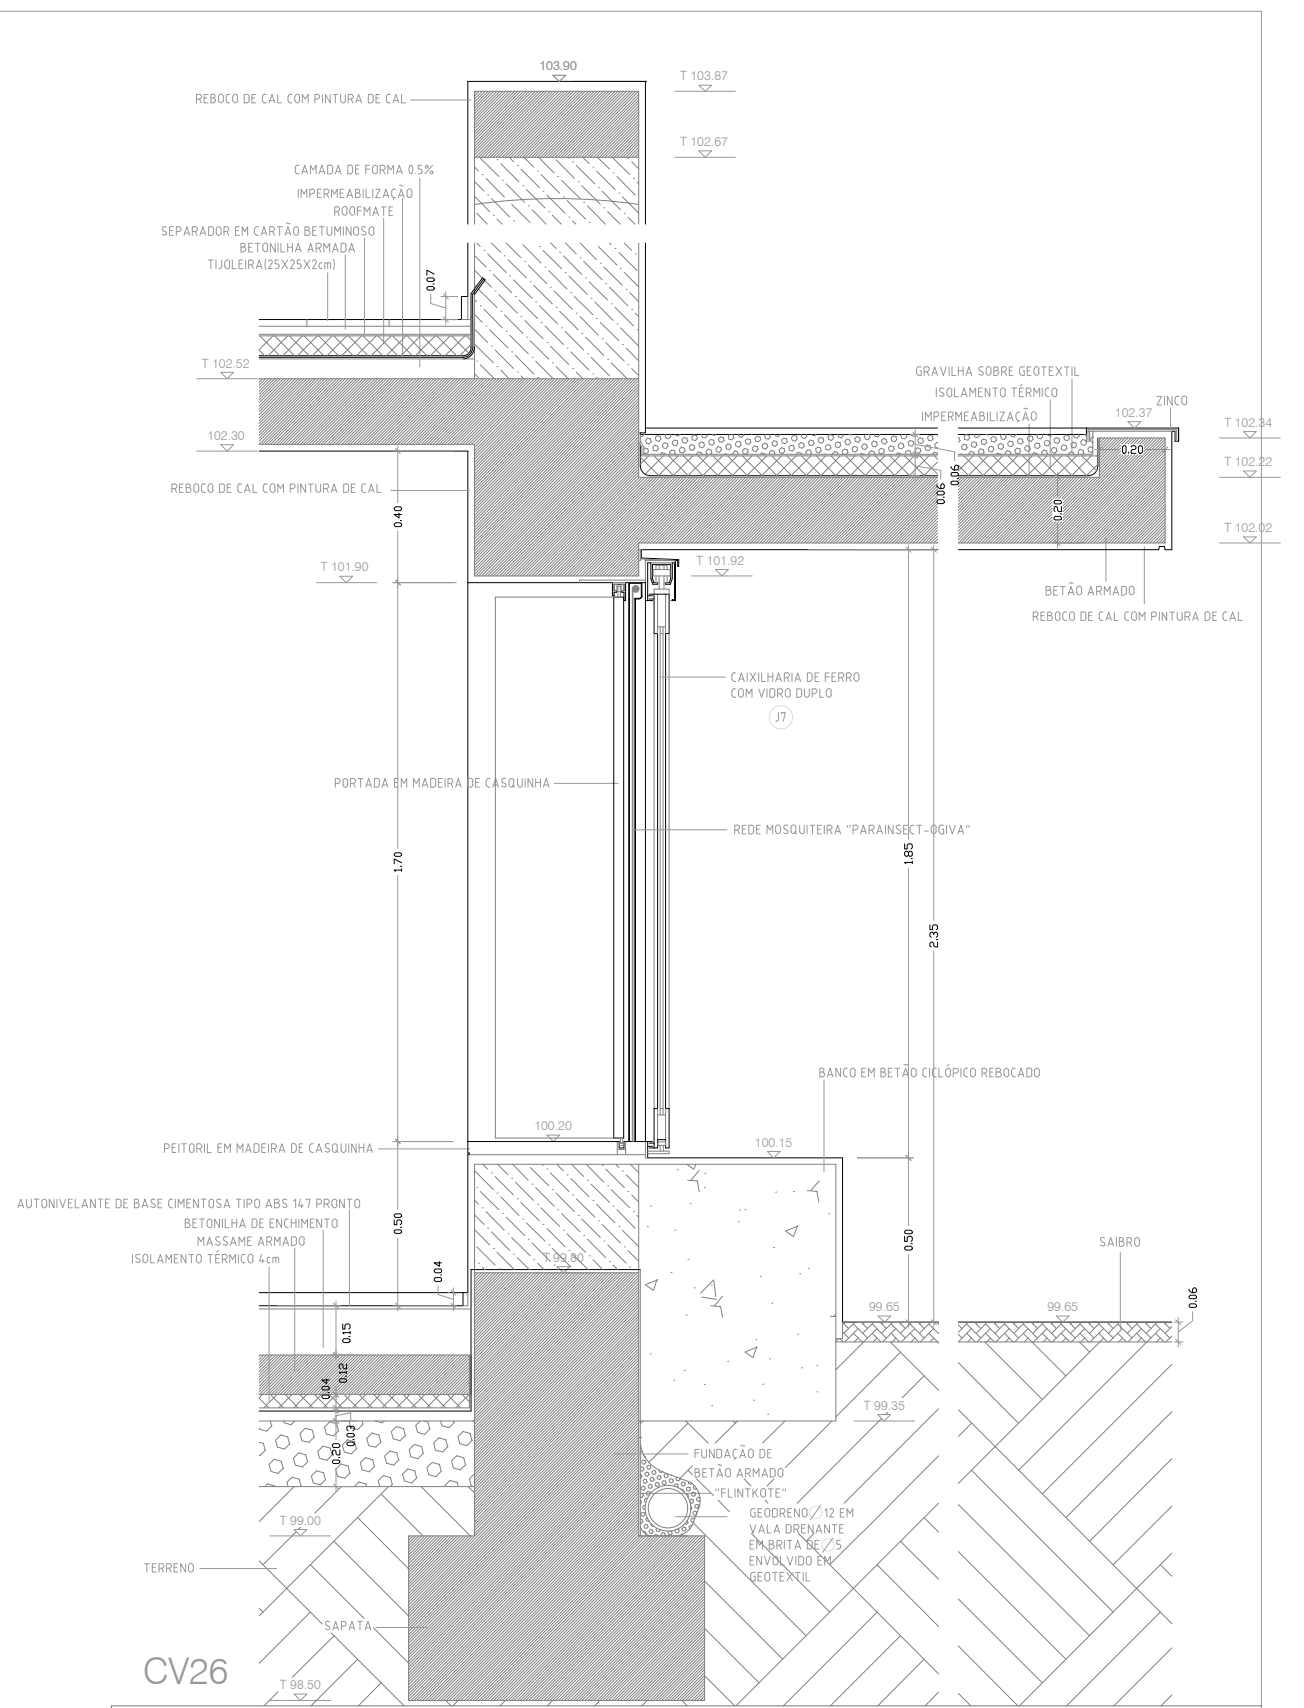

CV26

MORADIA NA HERDADE DO DELGADO - QUINTOS, BEJA	REQUERENTE - HERDADELGADOS SOCIEDADE AGRÍCOLA, SA
BARTOLOMEU COSTA CABRAL, JOÃO GOMES, MÁRIO CARNEIRO A. C. CRESPO, Arquitectos	RUA DA ALEGRIA, 25 3º 1250-005 LISBOA TEL. 21 347 00 19 FAX: 21 347 84 56
PROJECTO DE ARQUITECTURA - FASE: EXECUÇÃO	JULHO 2005
CV25 - CV26	ESCALA 1/20 ESCALA 1/10 (FORMATO A1) PORMENORIZAÇÃO CONSTRUTIVA B-11