


4  
G. A. M.-C. R. E.  
RAMALDE . PORTO

PLANTA DE LOCALIZAÇÃO

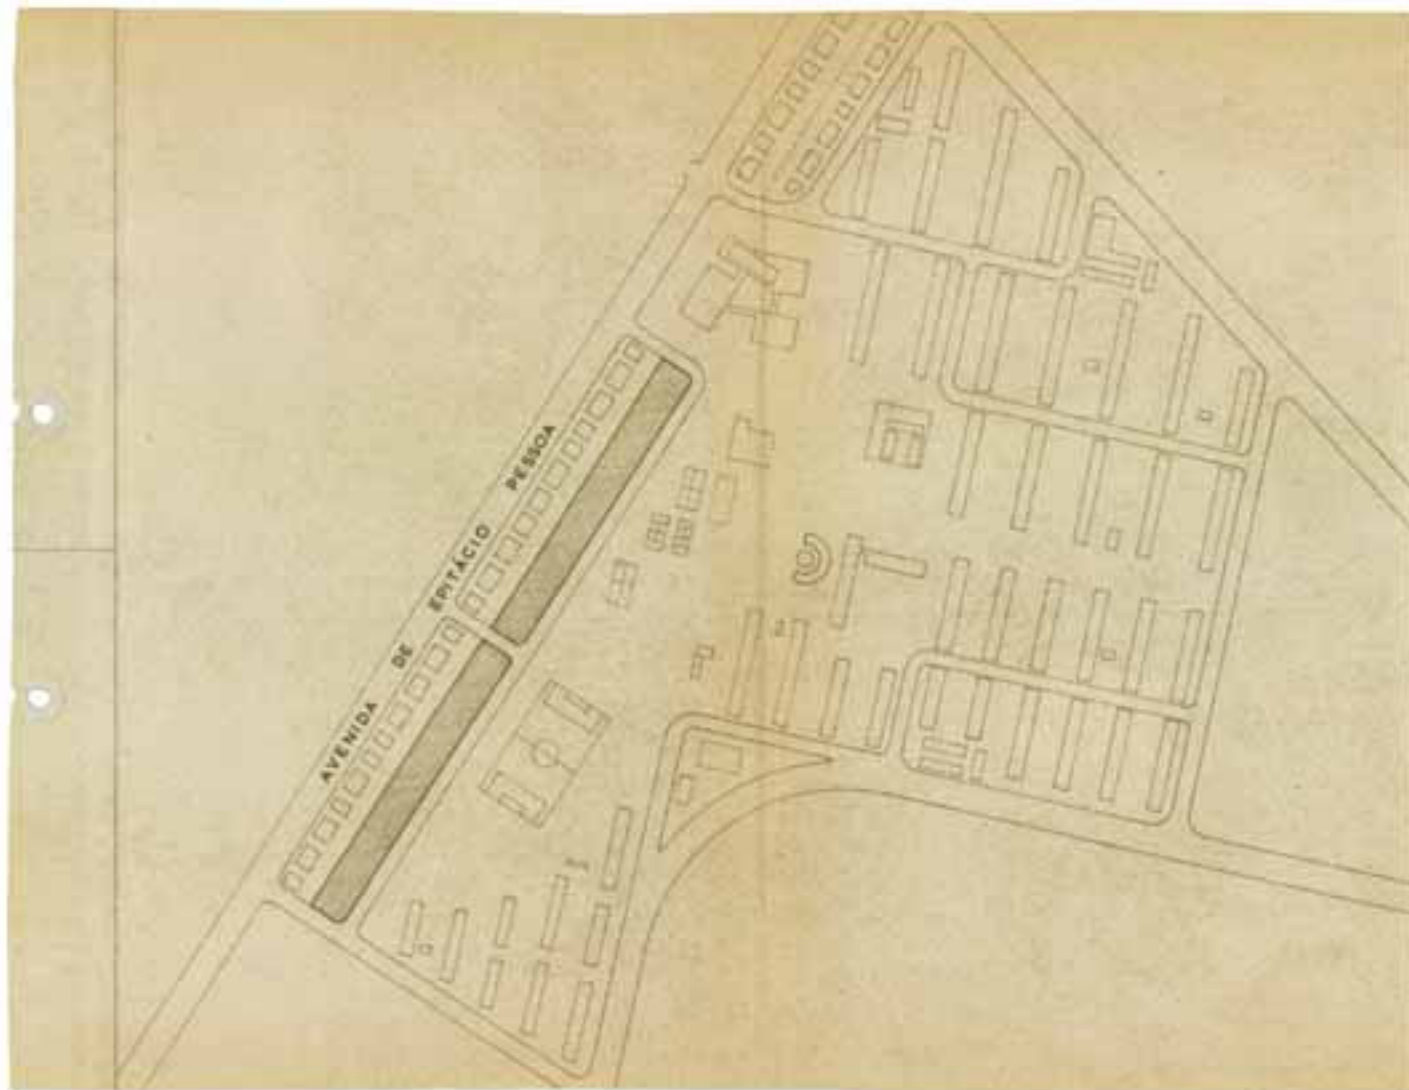


ESC. 1/2500



SUDESTE.

NORDESTE

G. A. M.-C. R. E.  
RAMALDE . PORTO

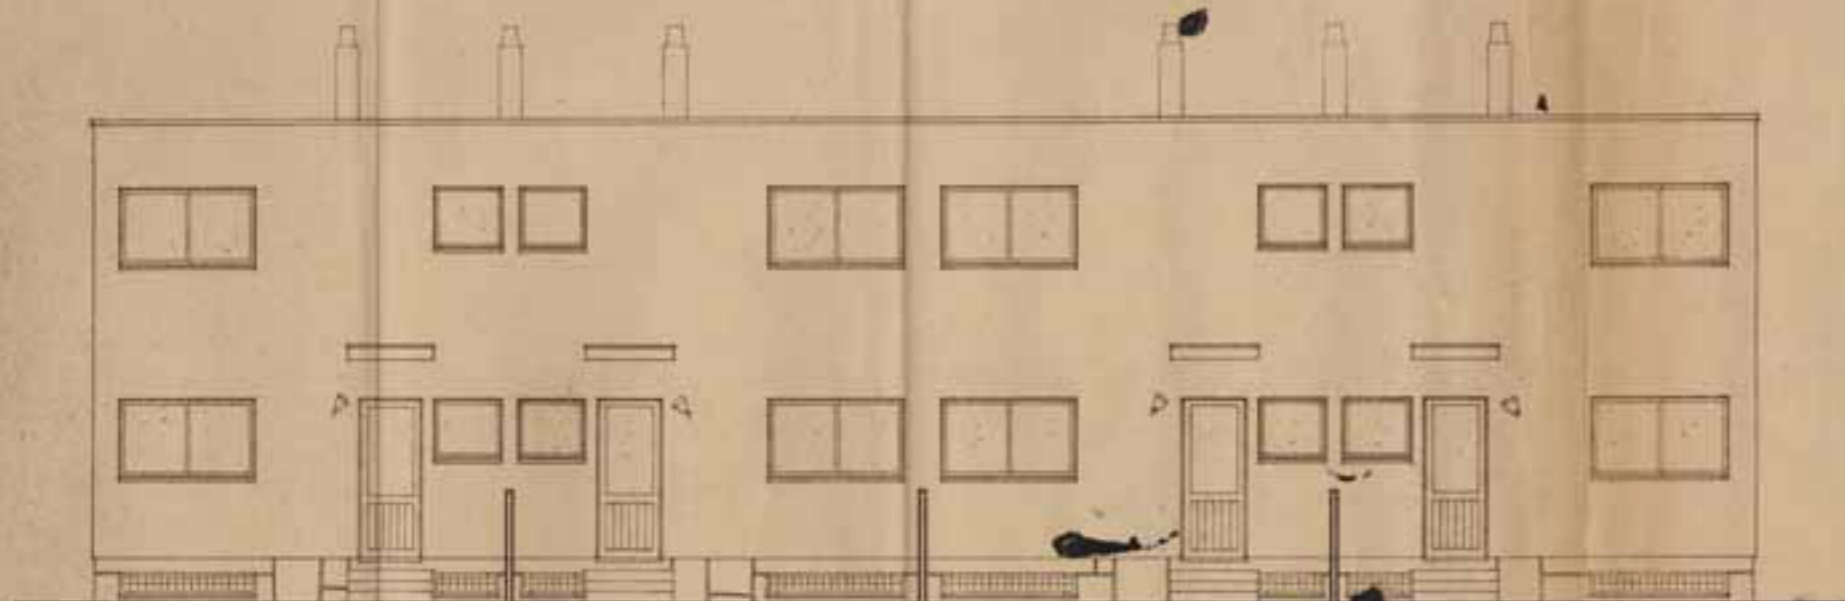


NOROESTE

TIPO A-ALCADOS


ESC. 1/50



AVENIDA

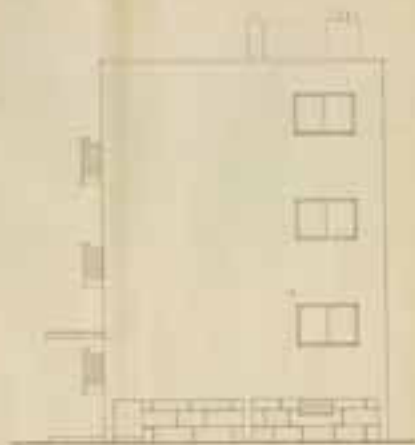

AVENIDA

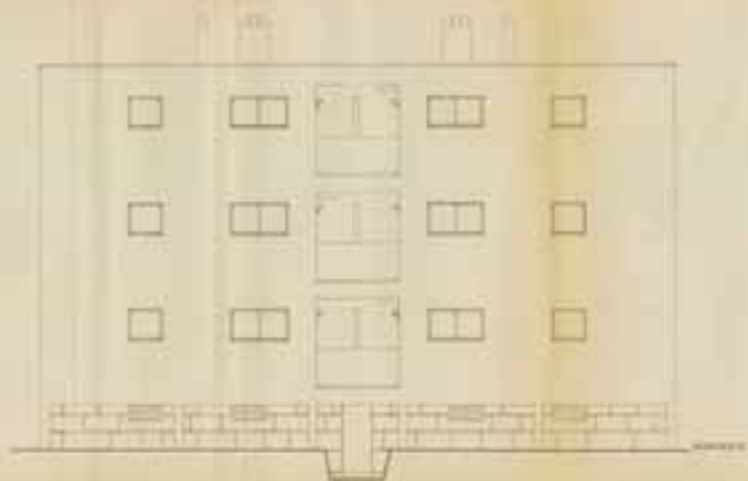

AVENIDA

GAM-CRE  
SALA DE PORTO


TIRO 8-ALLADOS

ENC. TUBO


G. A. M.-C. R. E.  
RAMALDE . PORTO

TIPOS A E B-DISTRIBUIÇÃO  
DE CAIXILHARIA E MOBILIÁRIO


ESC. 1/50

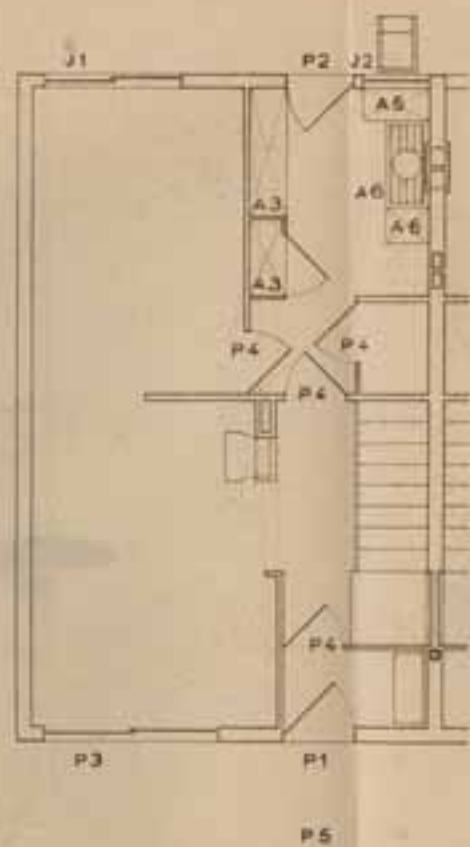

TIPO A-RÉS-DO-CHÃO

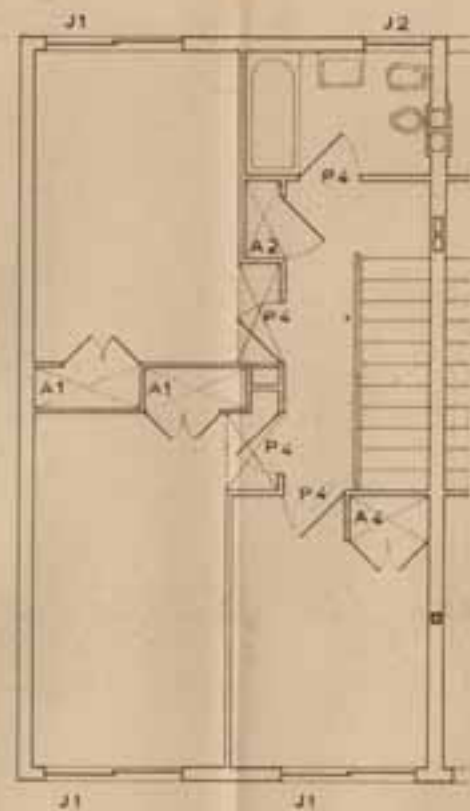

TIPO A-ANDAR

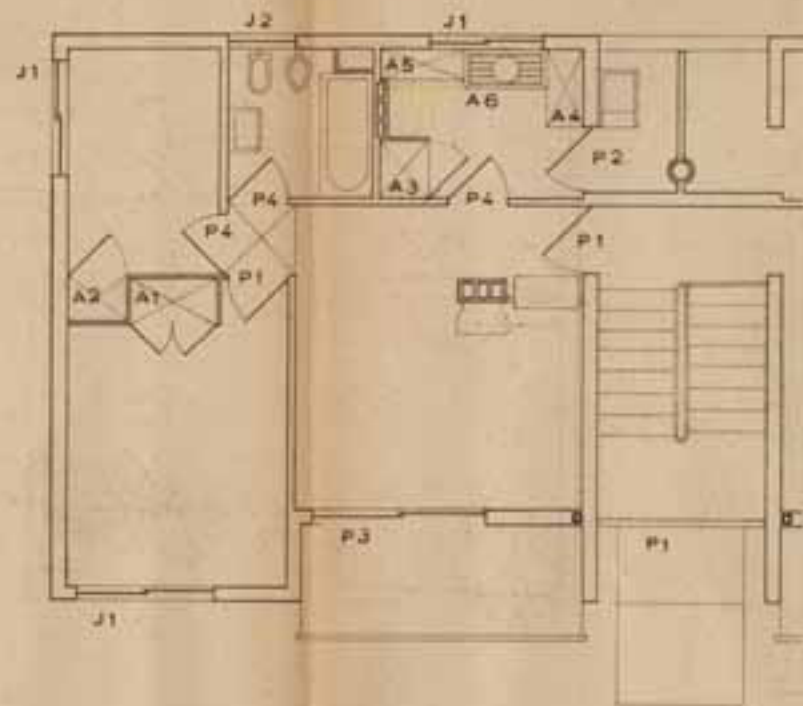

TIPO B-ANDARES