



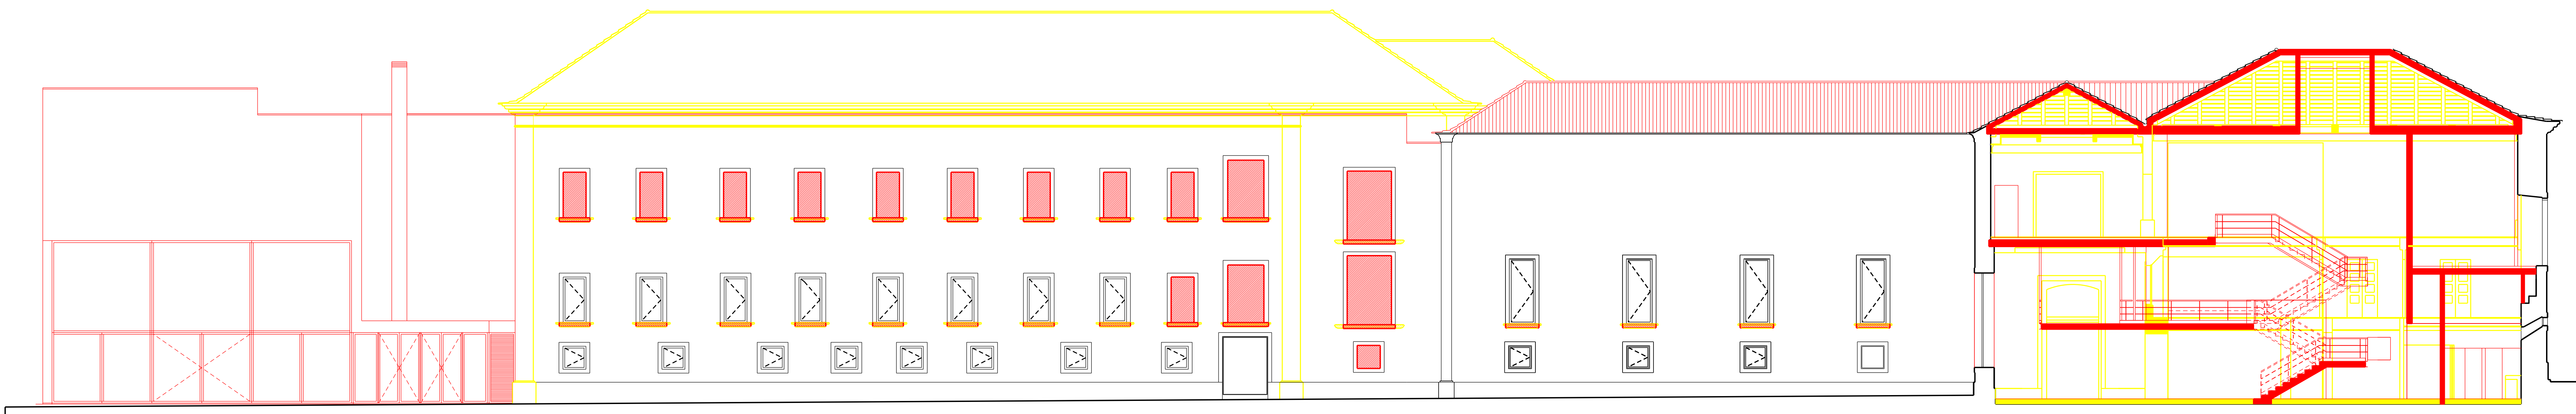


CORTE 1

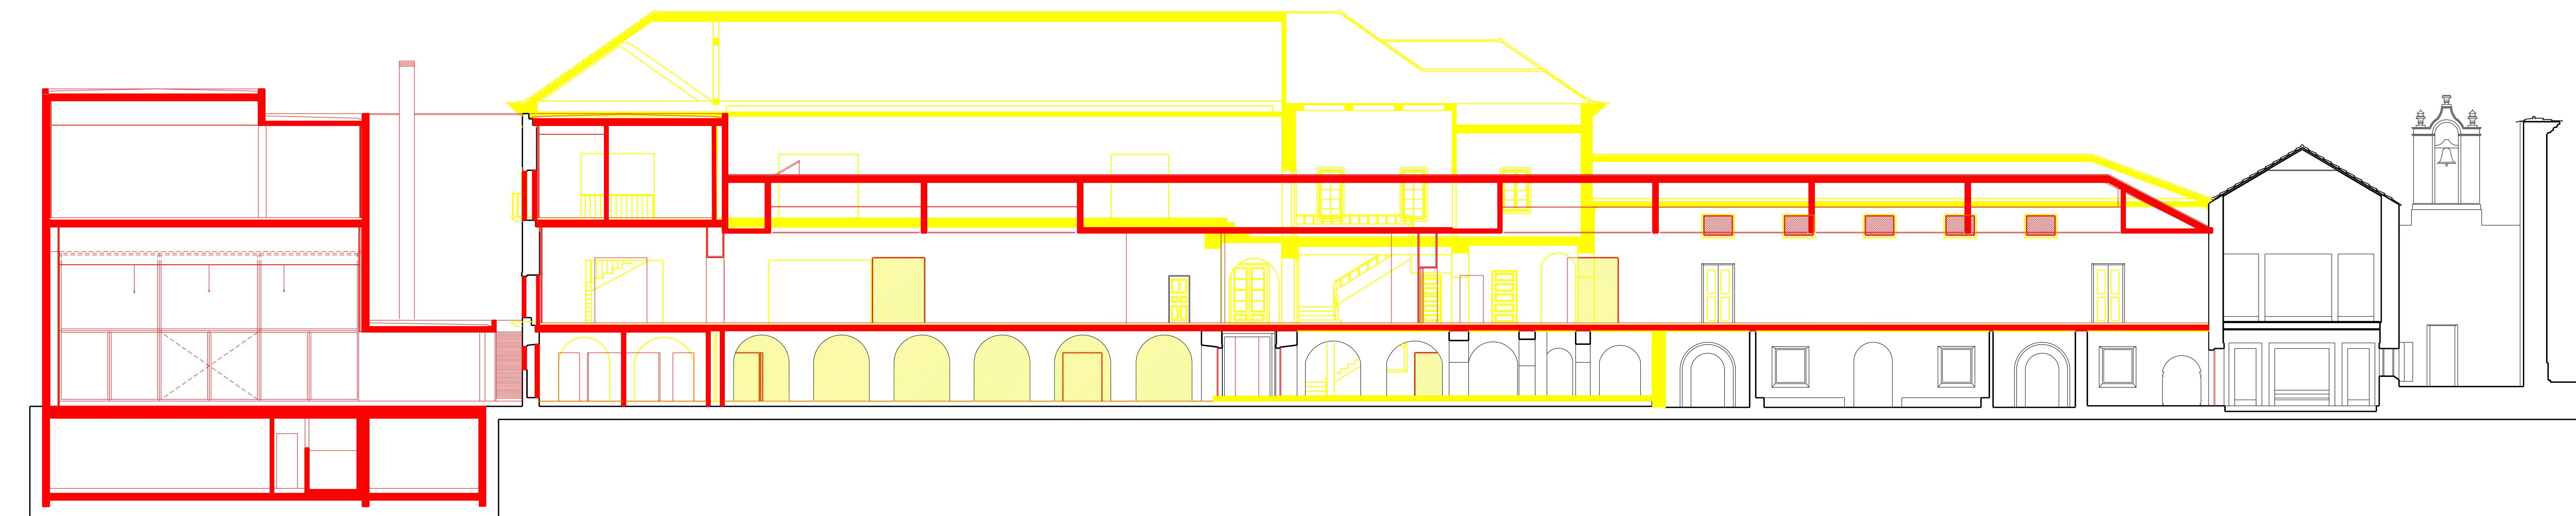

CORTE 2



CORTE 3

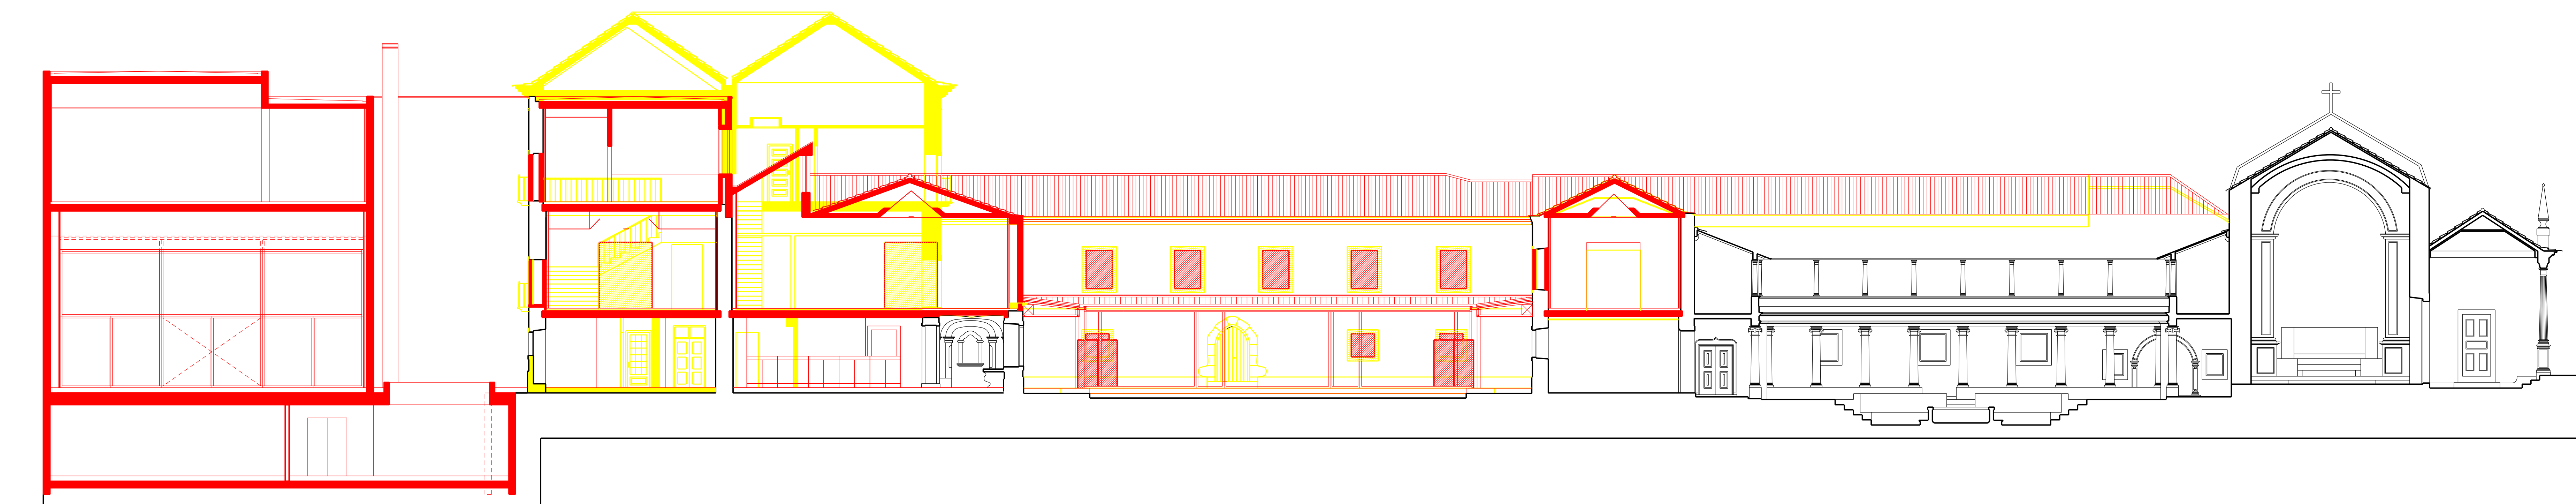

CORTE 4

■ CONSTRUÇÃO
■ DEMOLIÇÃO