






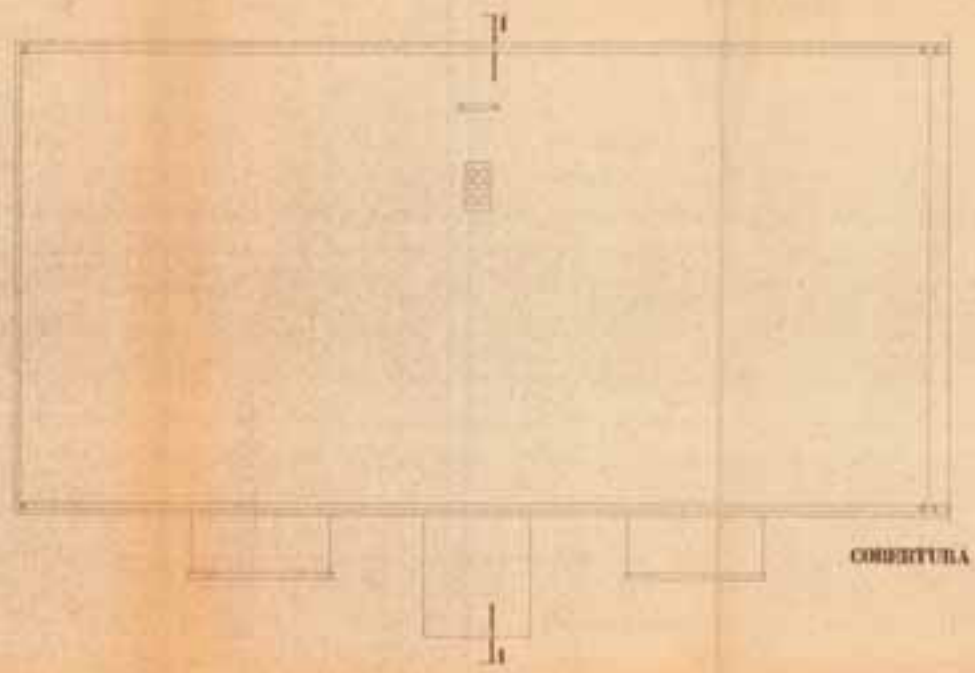


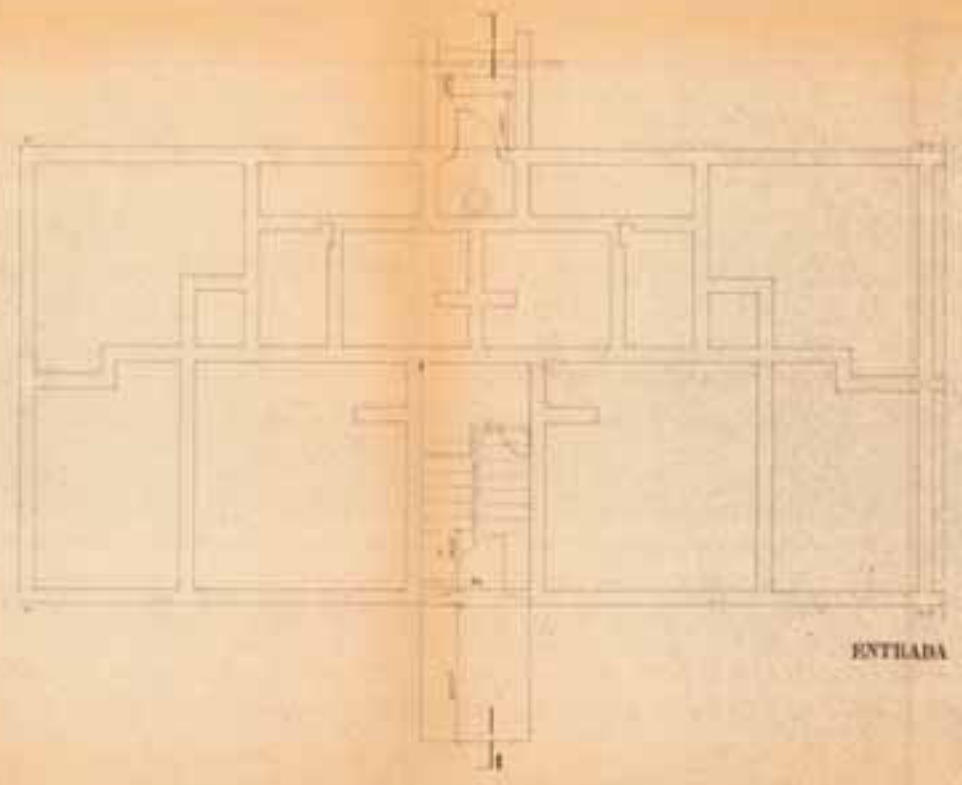


**ENTRADA**

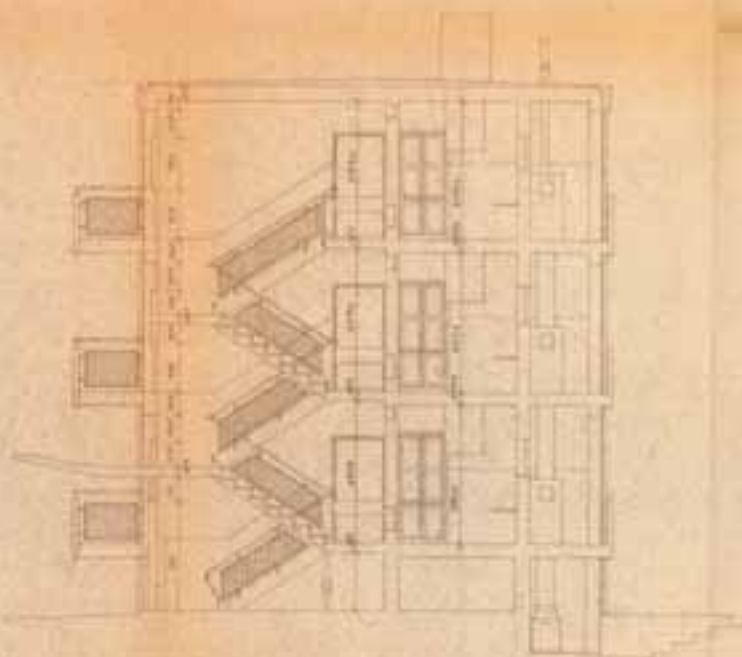




**TIPO 2**  

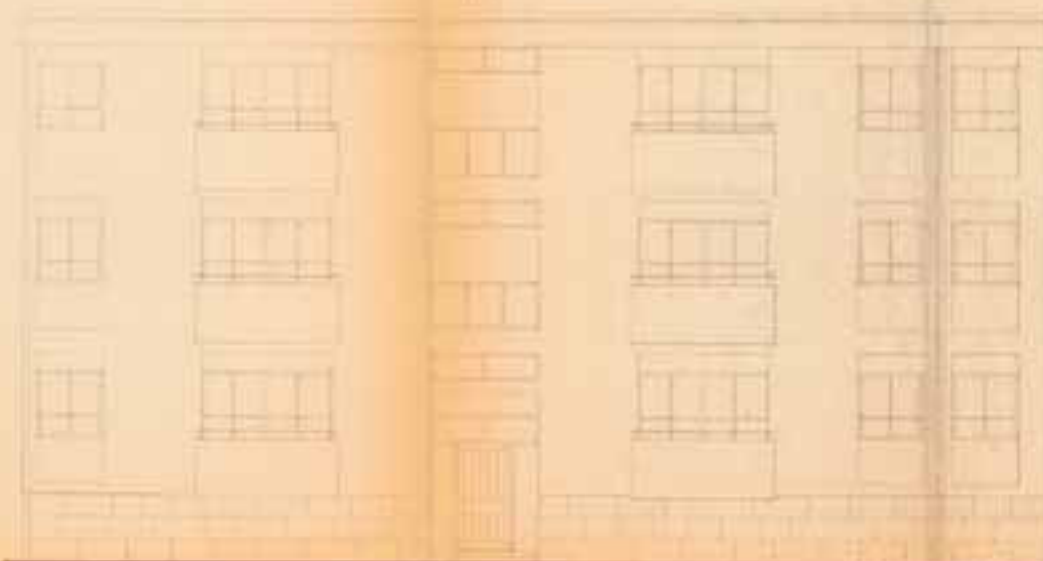

ALÇADO PRINCIPAL

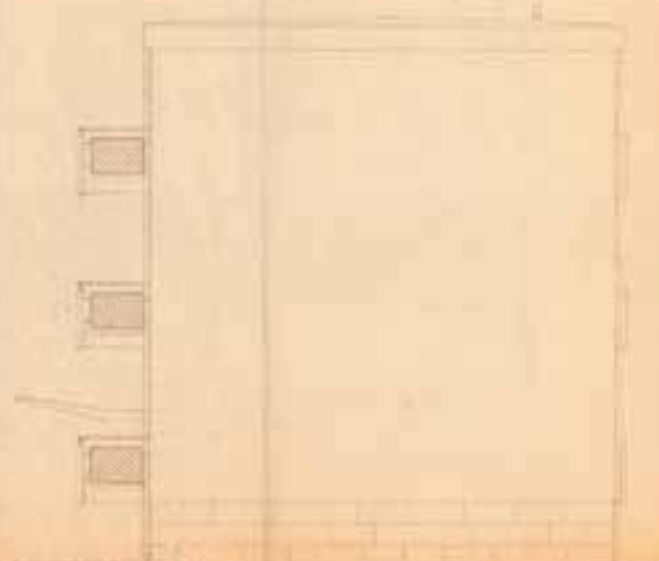


ALÇADO LATERAL

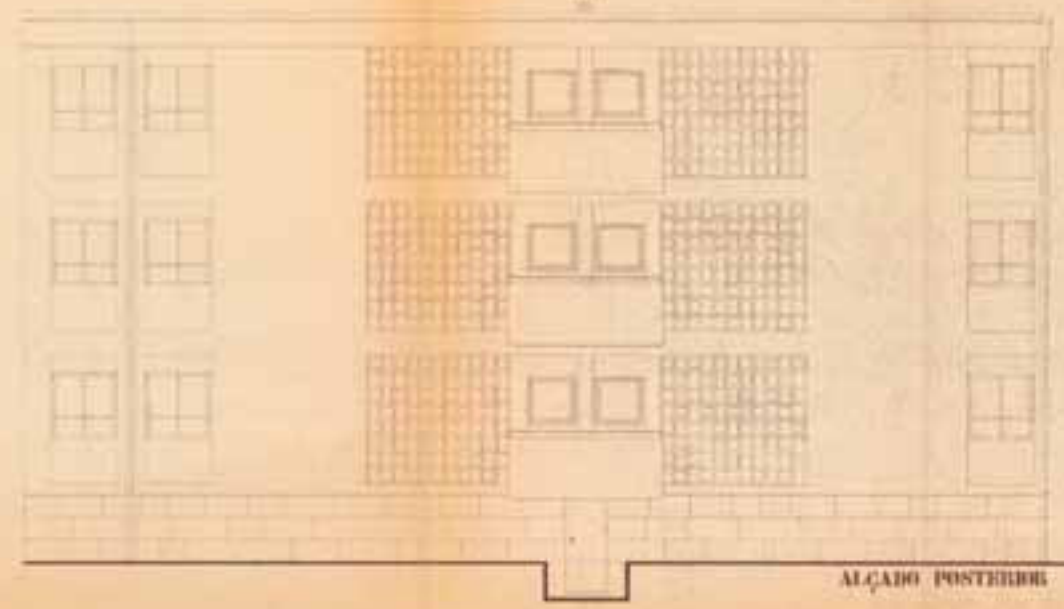


ALÇADO POSTERIOR

TIPU 2  
ALÇADO

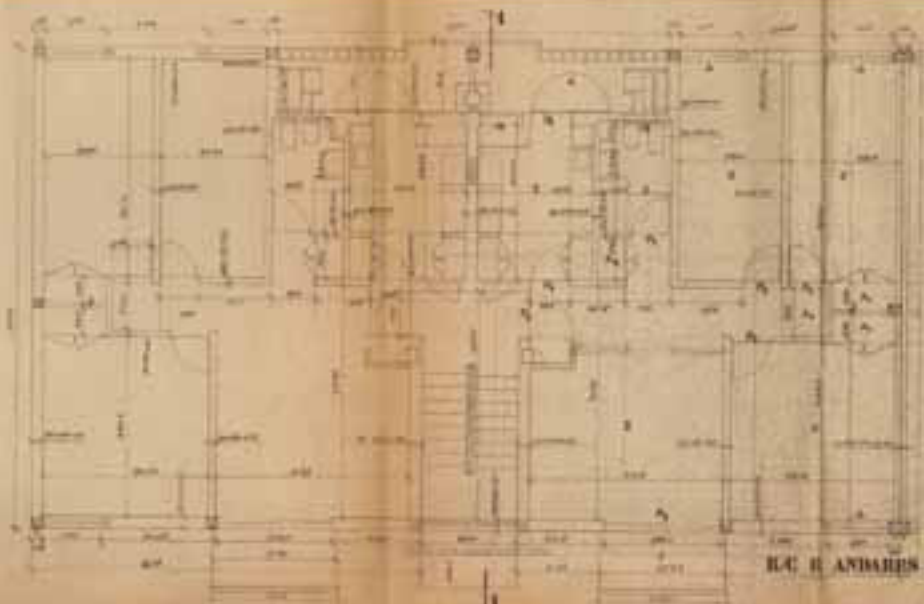





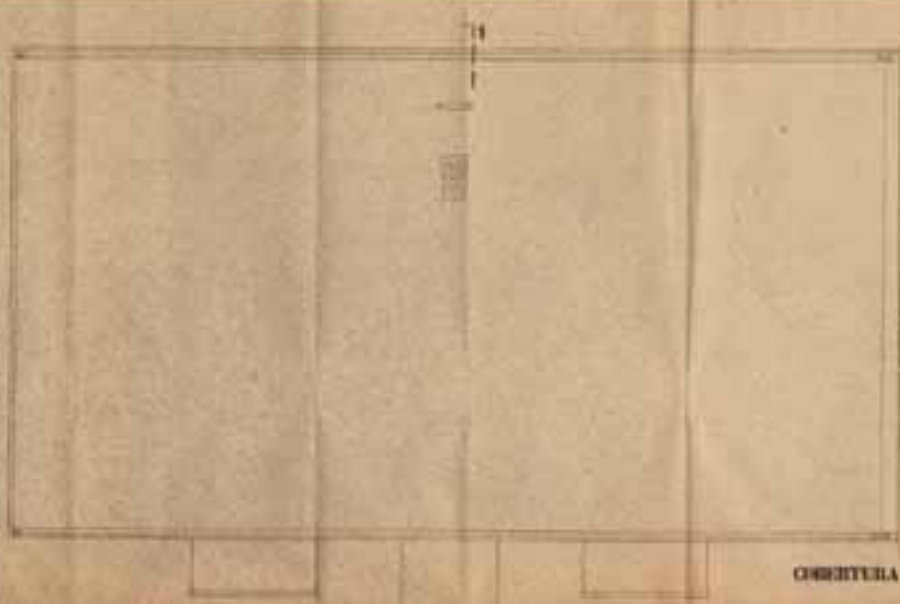


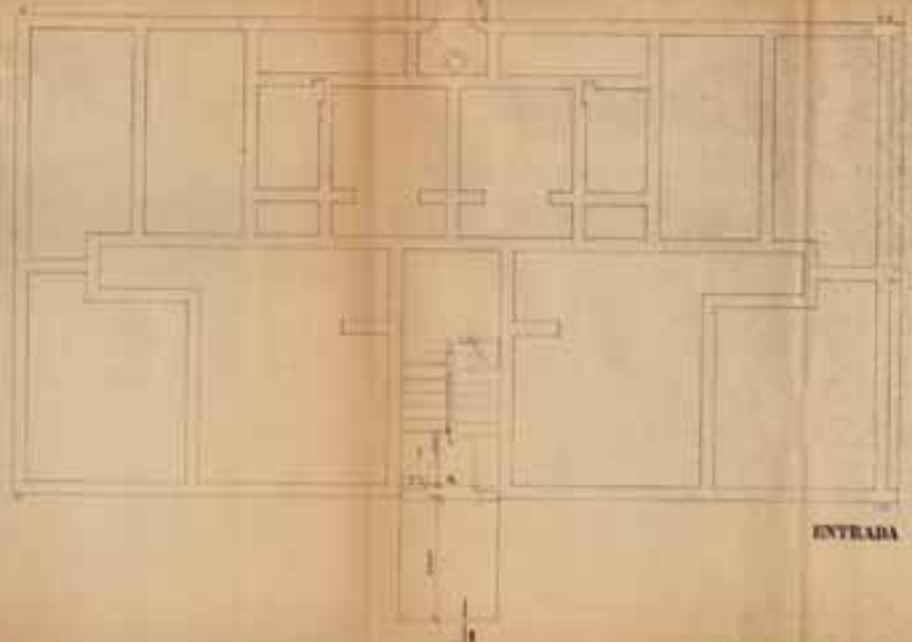

ENTRADA

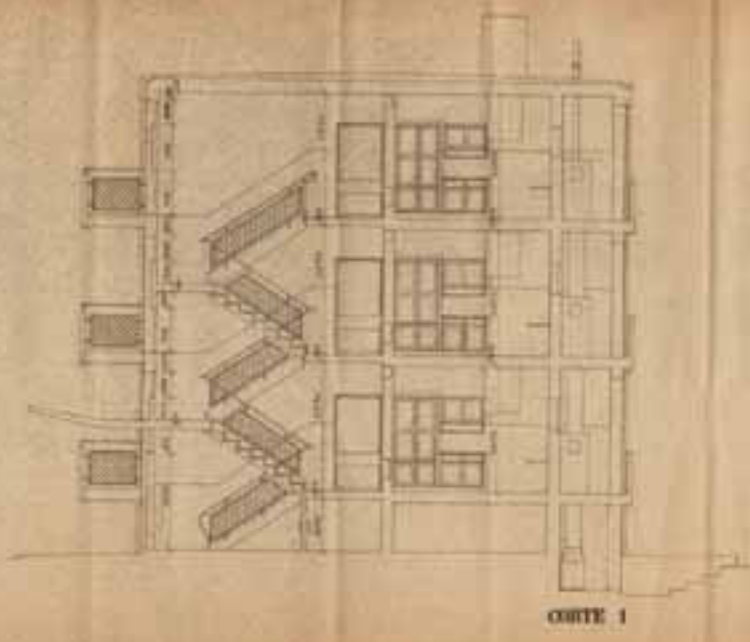





TIPO 3





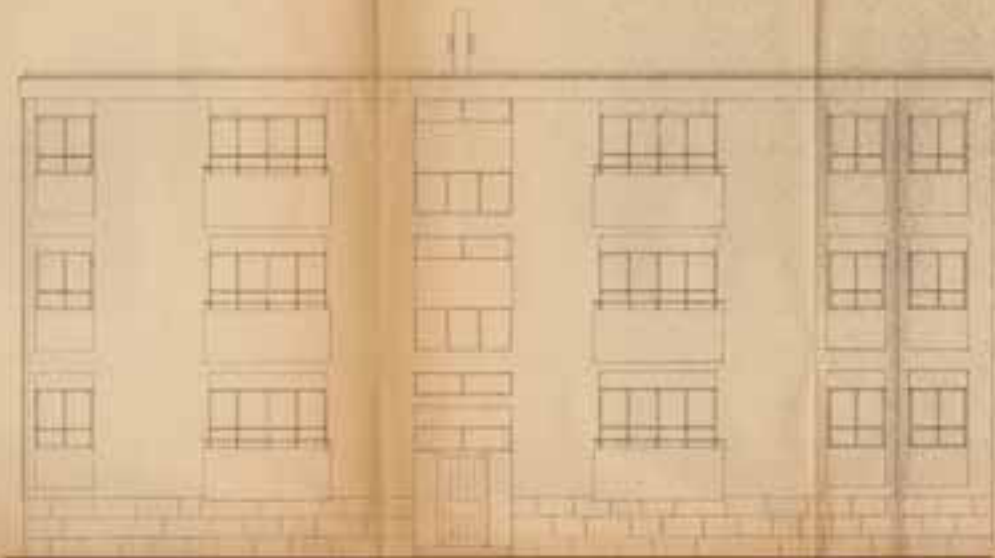

ALÇADO PRINCIPAL

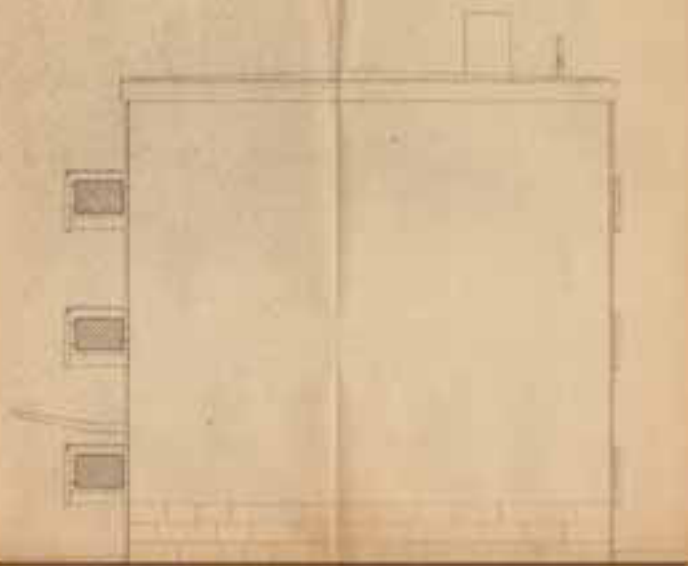

ALÇADO LATERAL

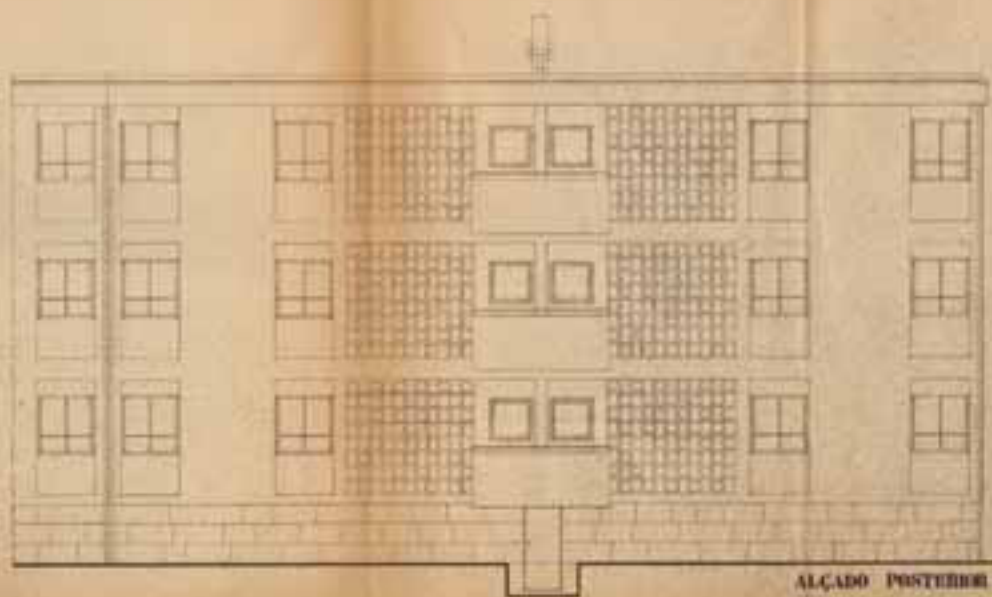


ALÇADO POSTERIOR

ALÇADO PRINCIPAL  
ALÇADO LATERAL  
ALÇADO POSTERIOR  
TIPO 3  
ALÇADO






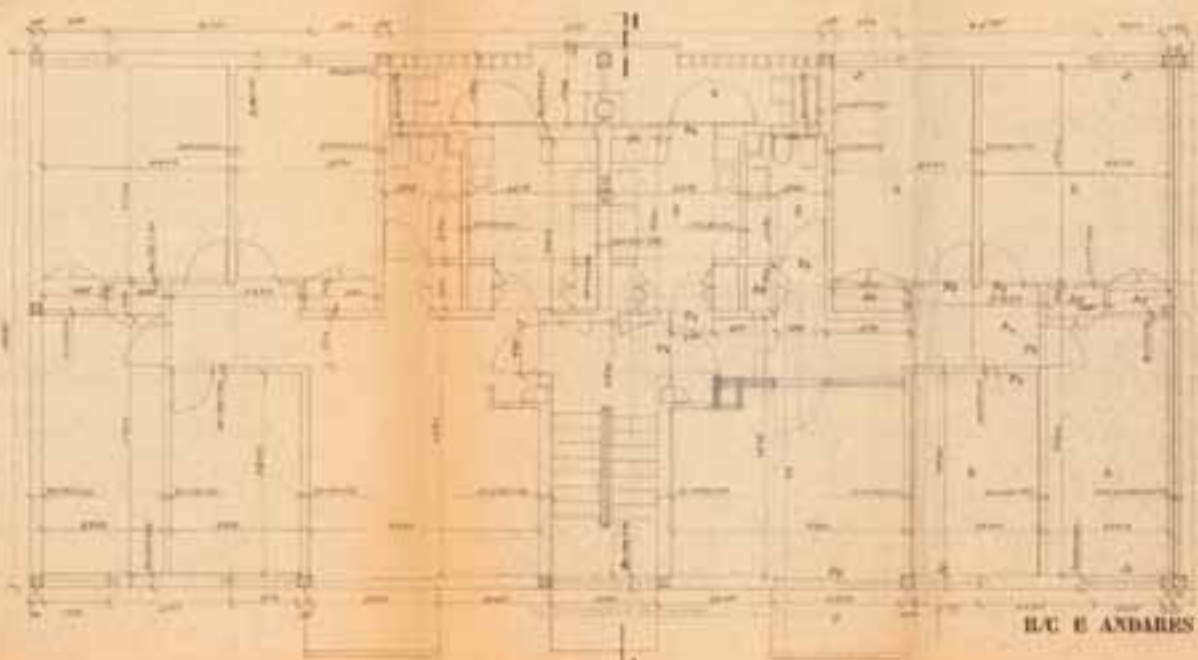


R/C E ANDARES



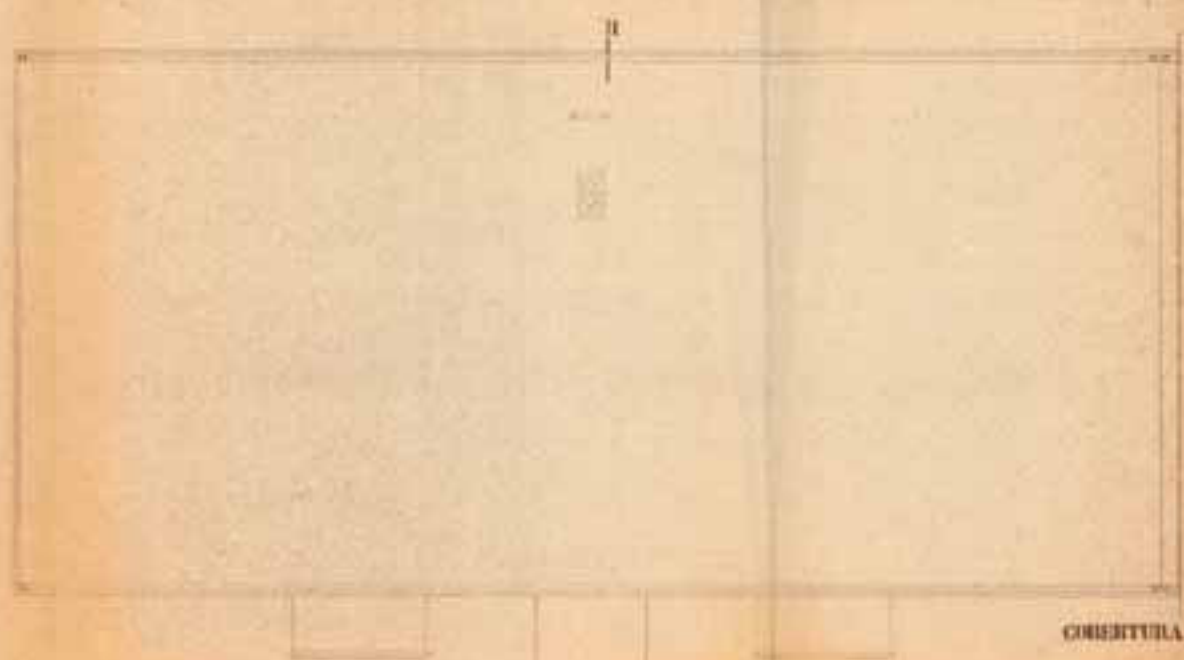


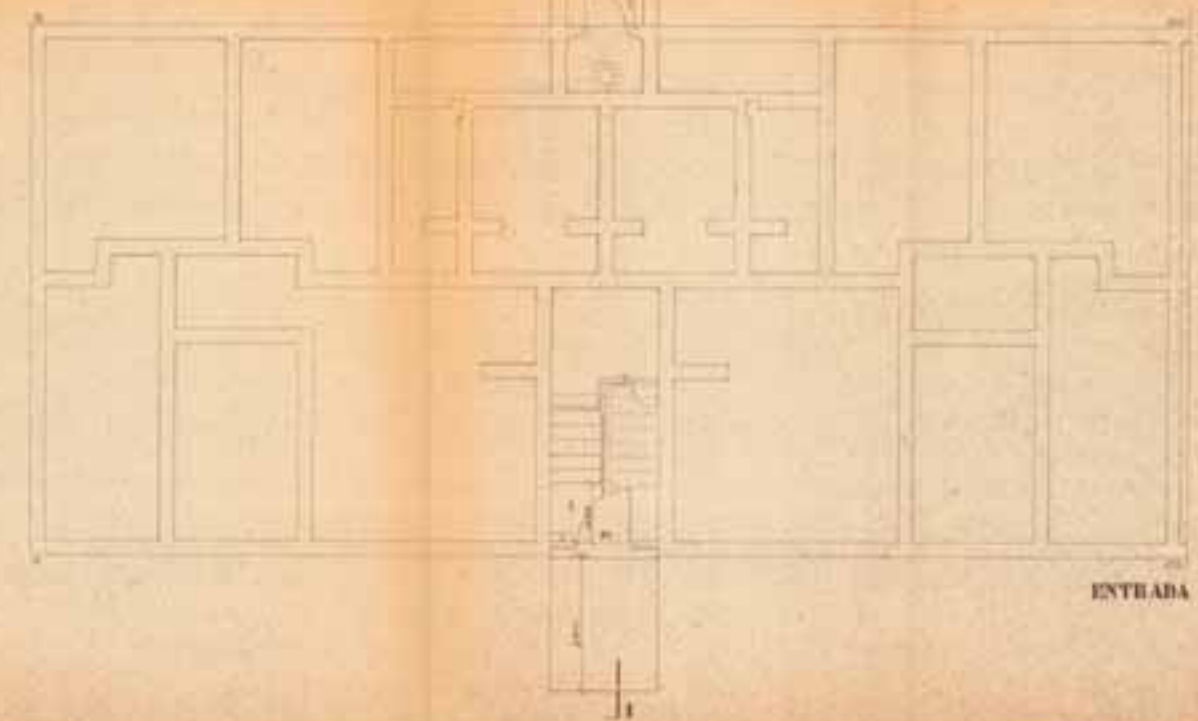

ENTRADA

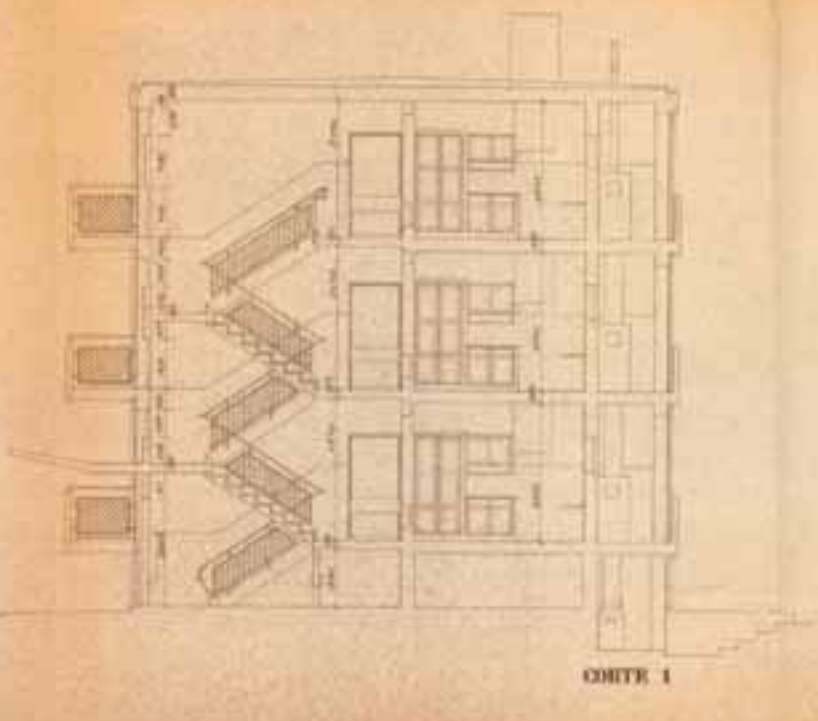



CORTE 1




**TIPO 4**




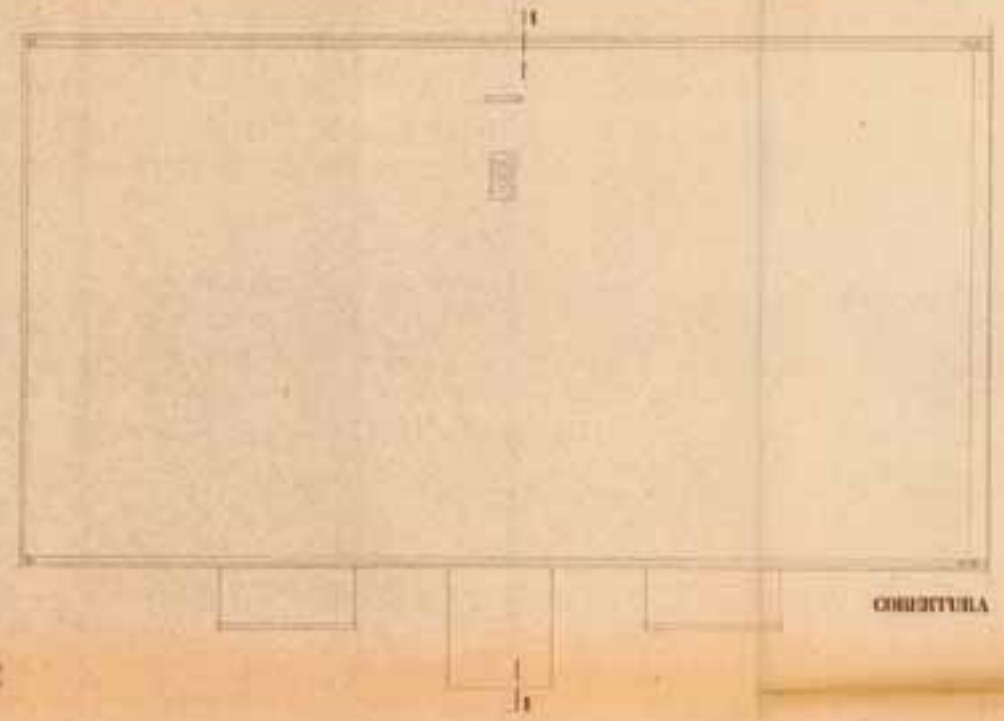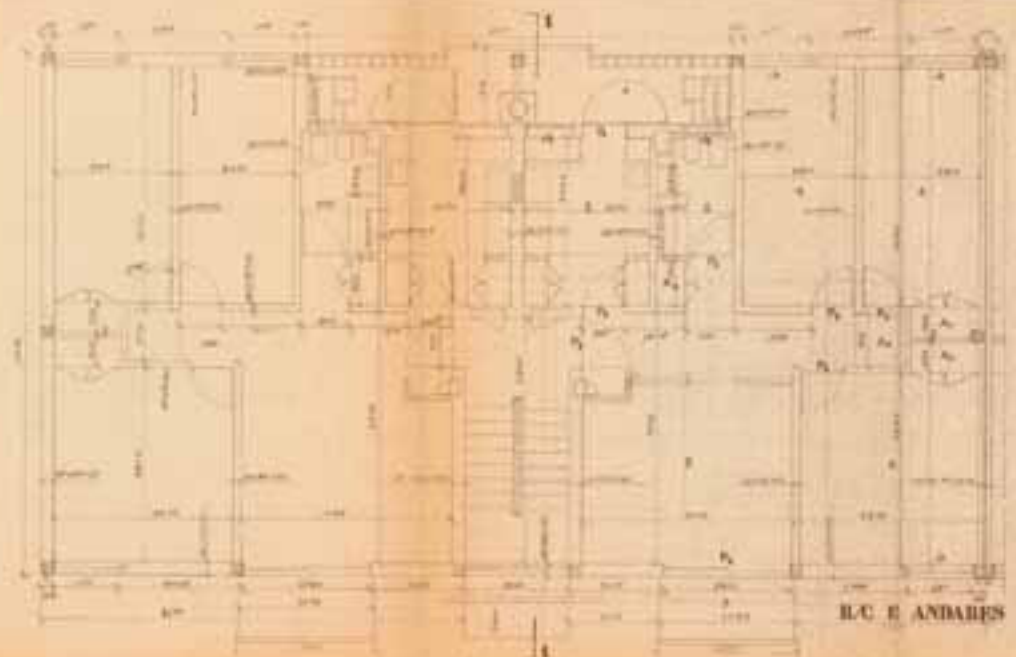









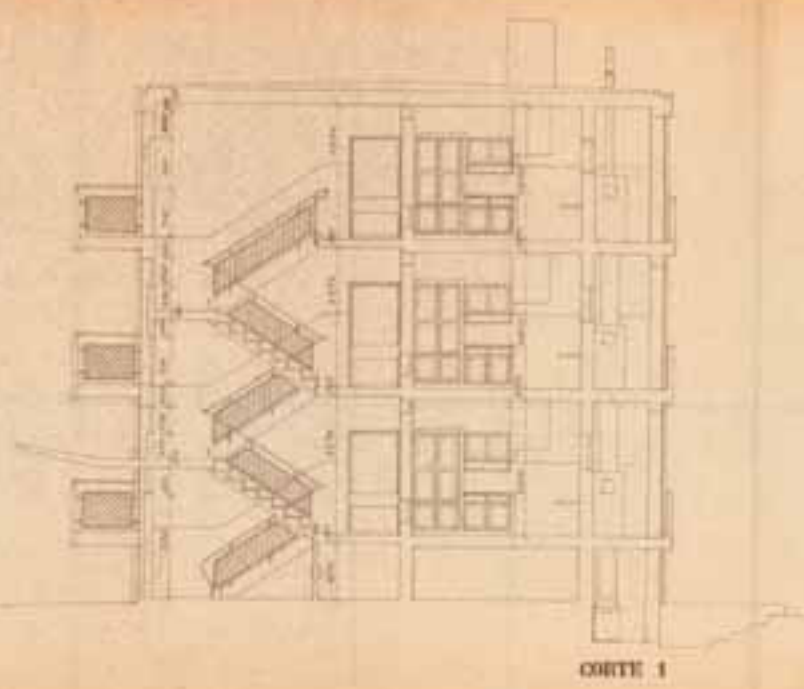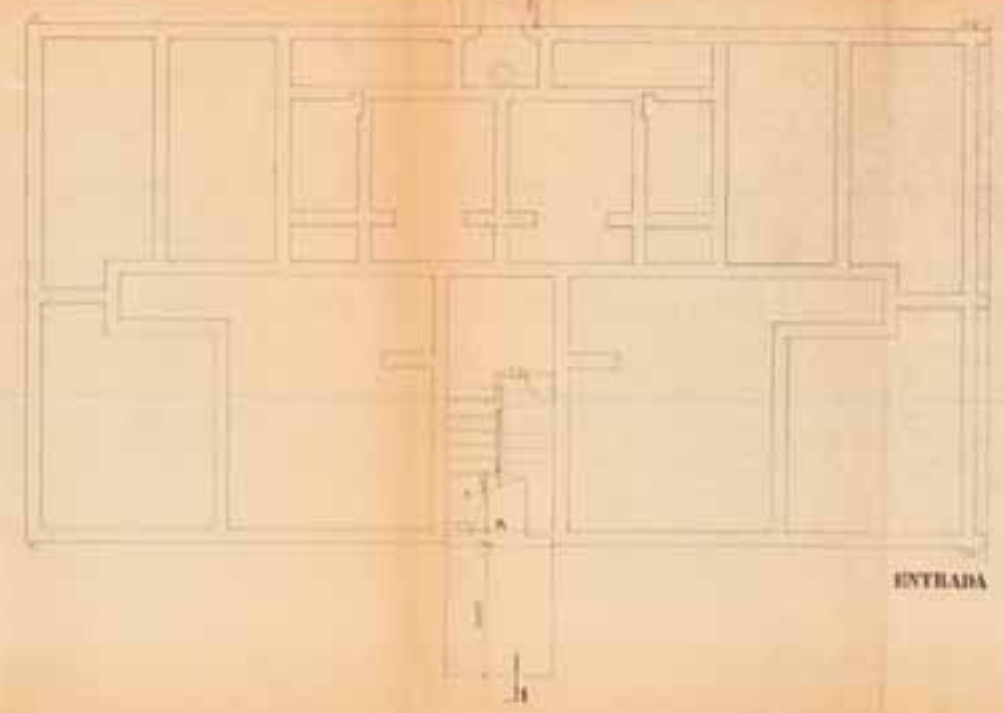

**TIPO 5**  
 PLANTA E CORTE

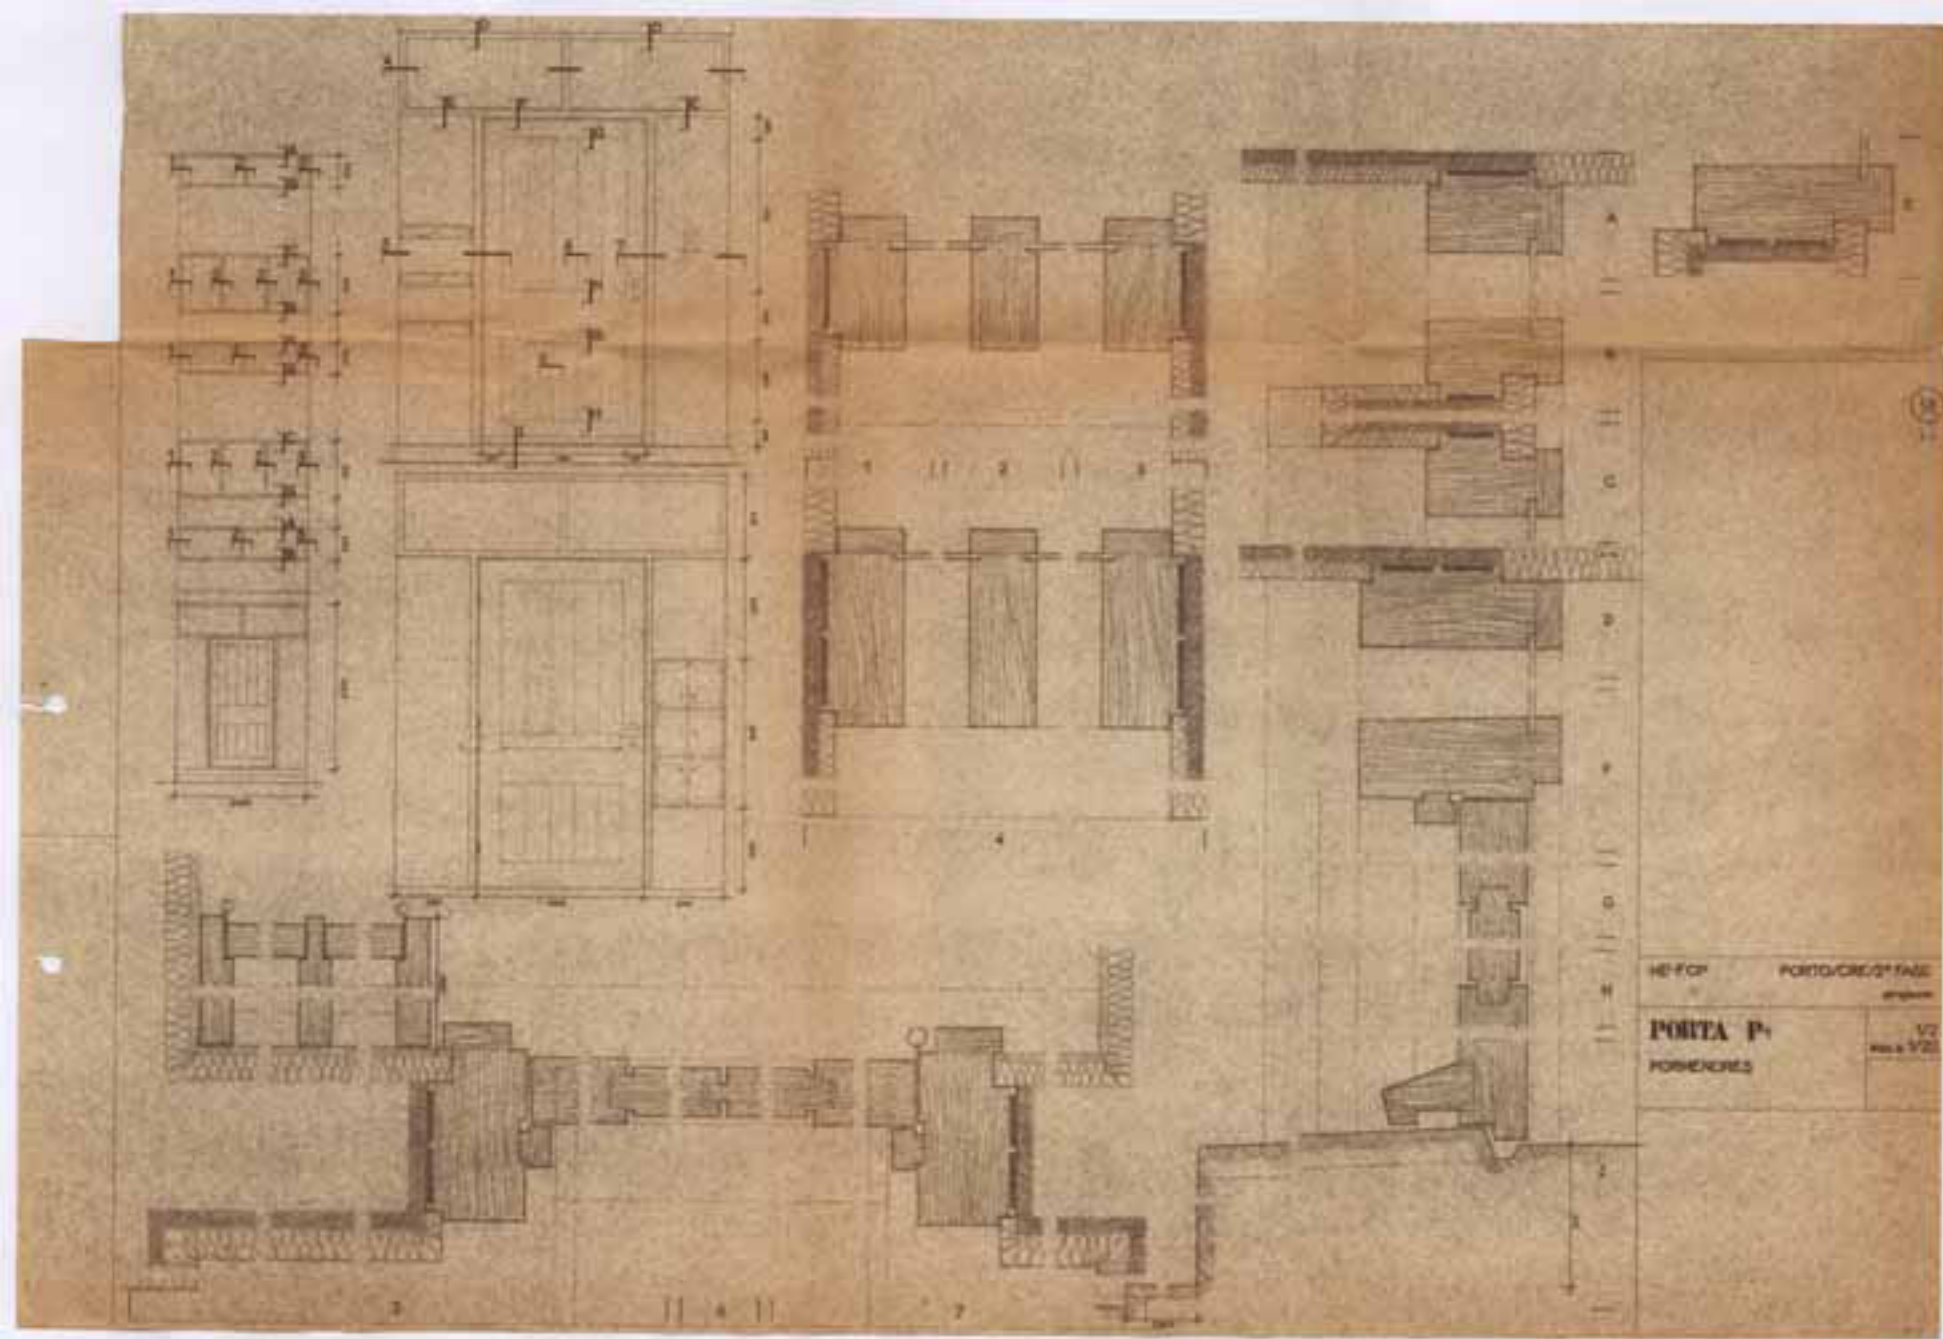






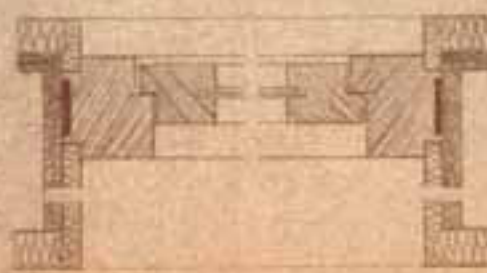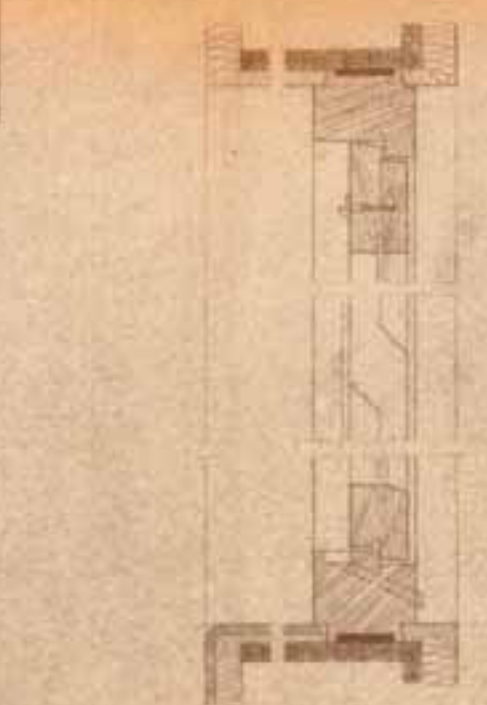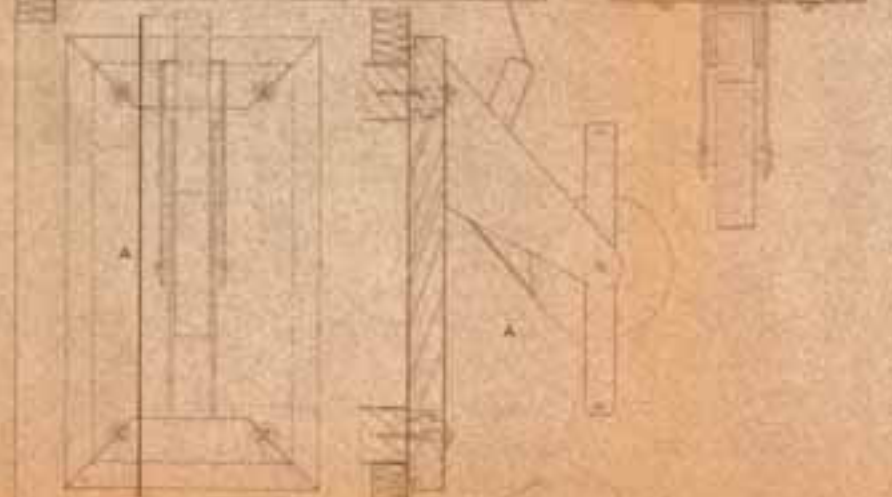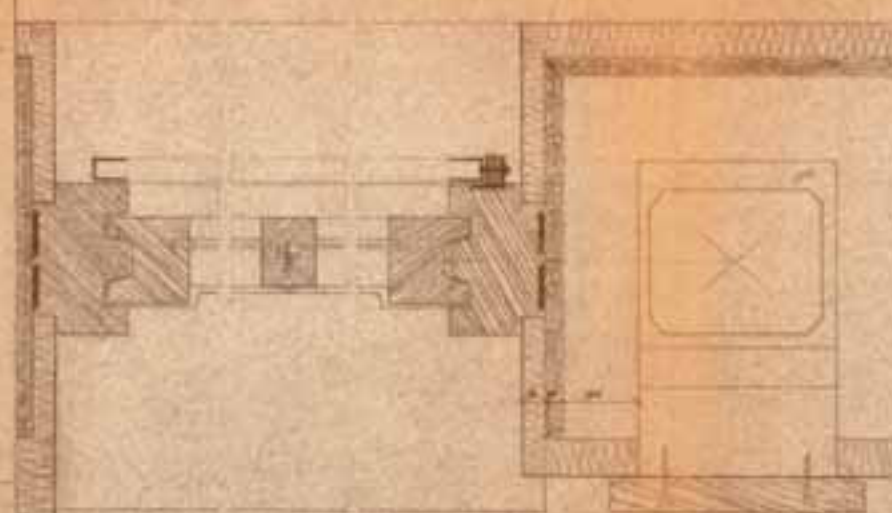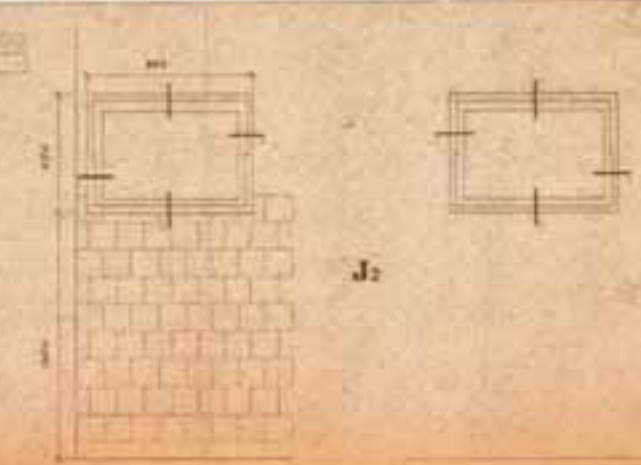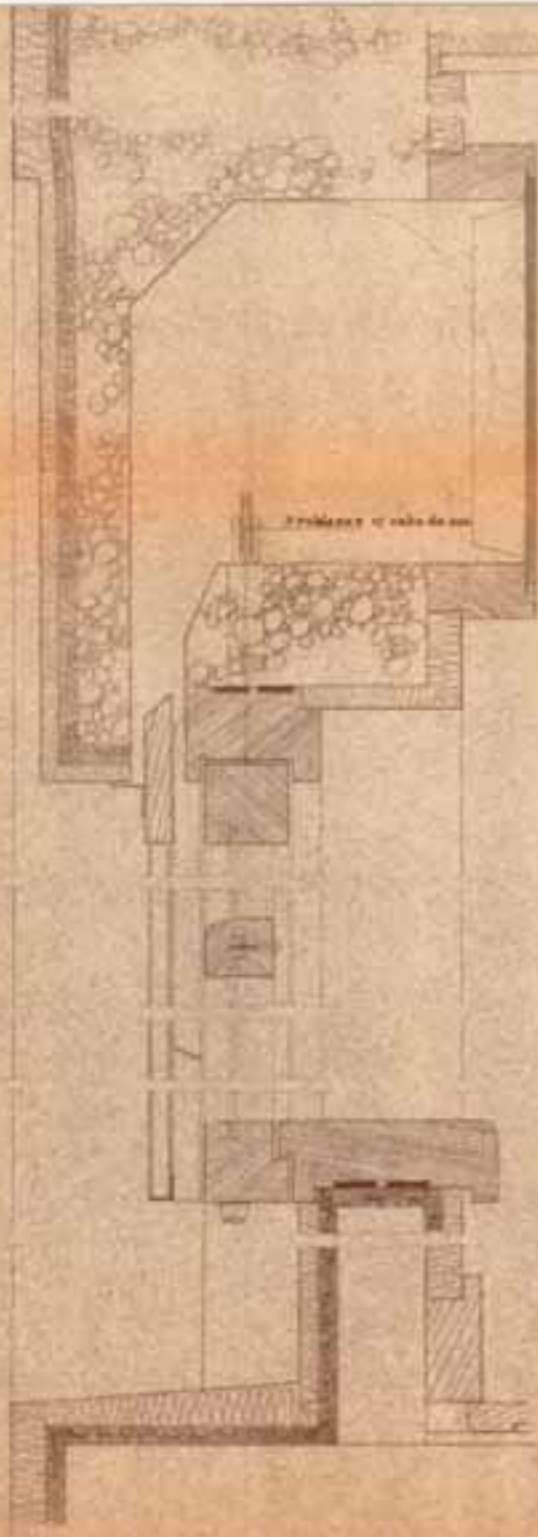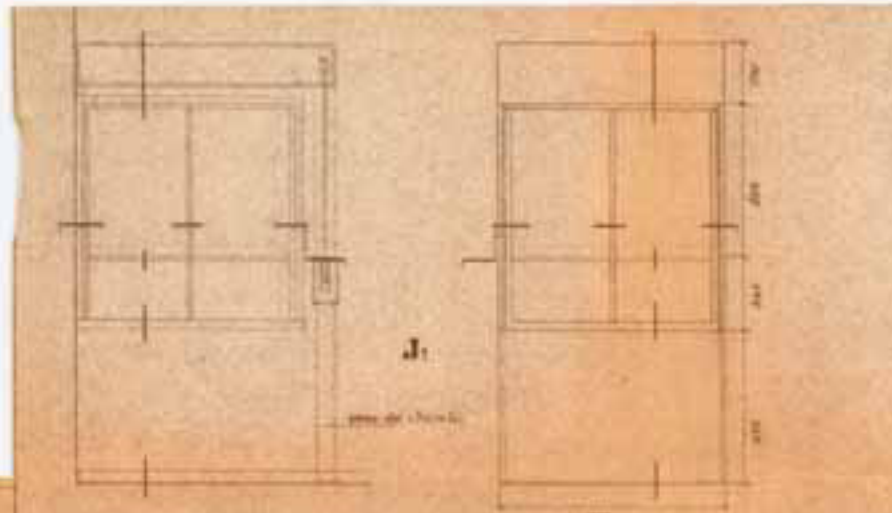

HE-FCP PORTO/CRE/2ª FASE  
 projeto  
**JANELAS J<sub>1</sub> e J<sub>2</sub>** 1/2  
 FORNECERES escala 1/20



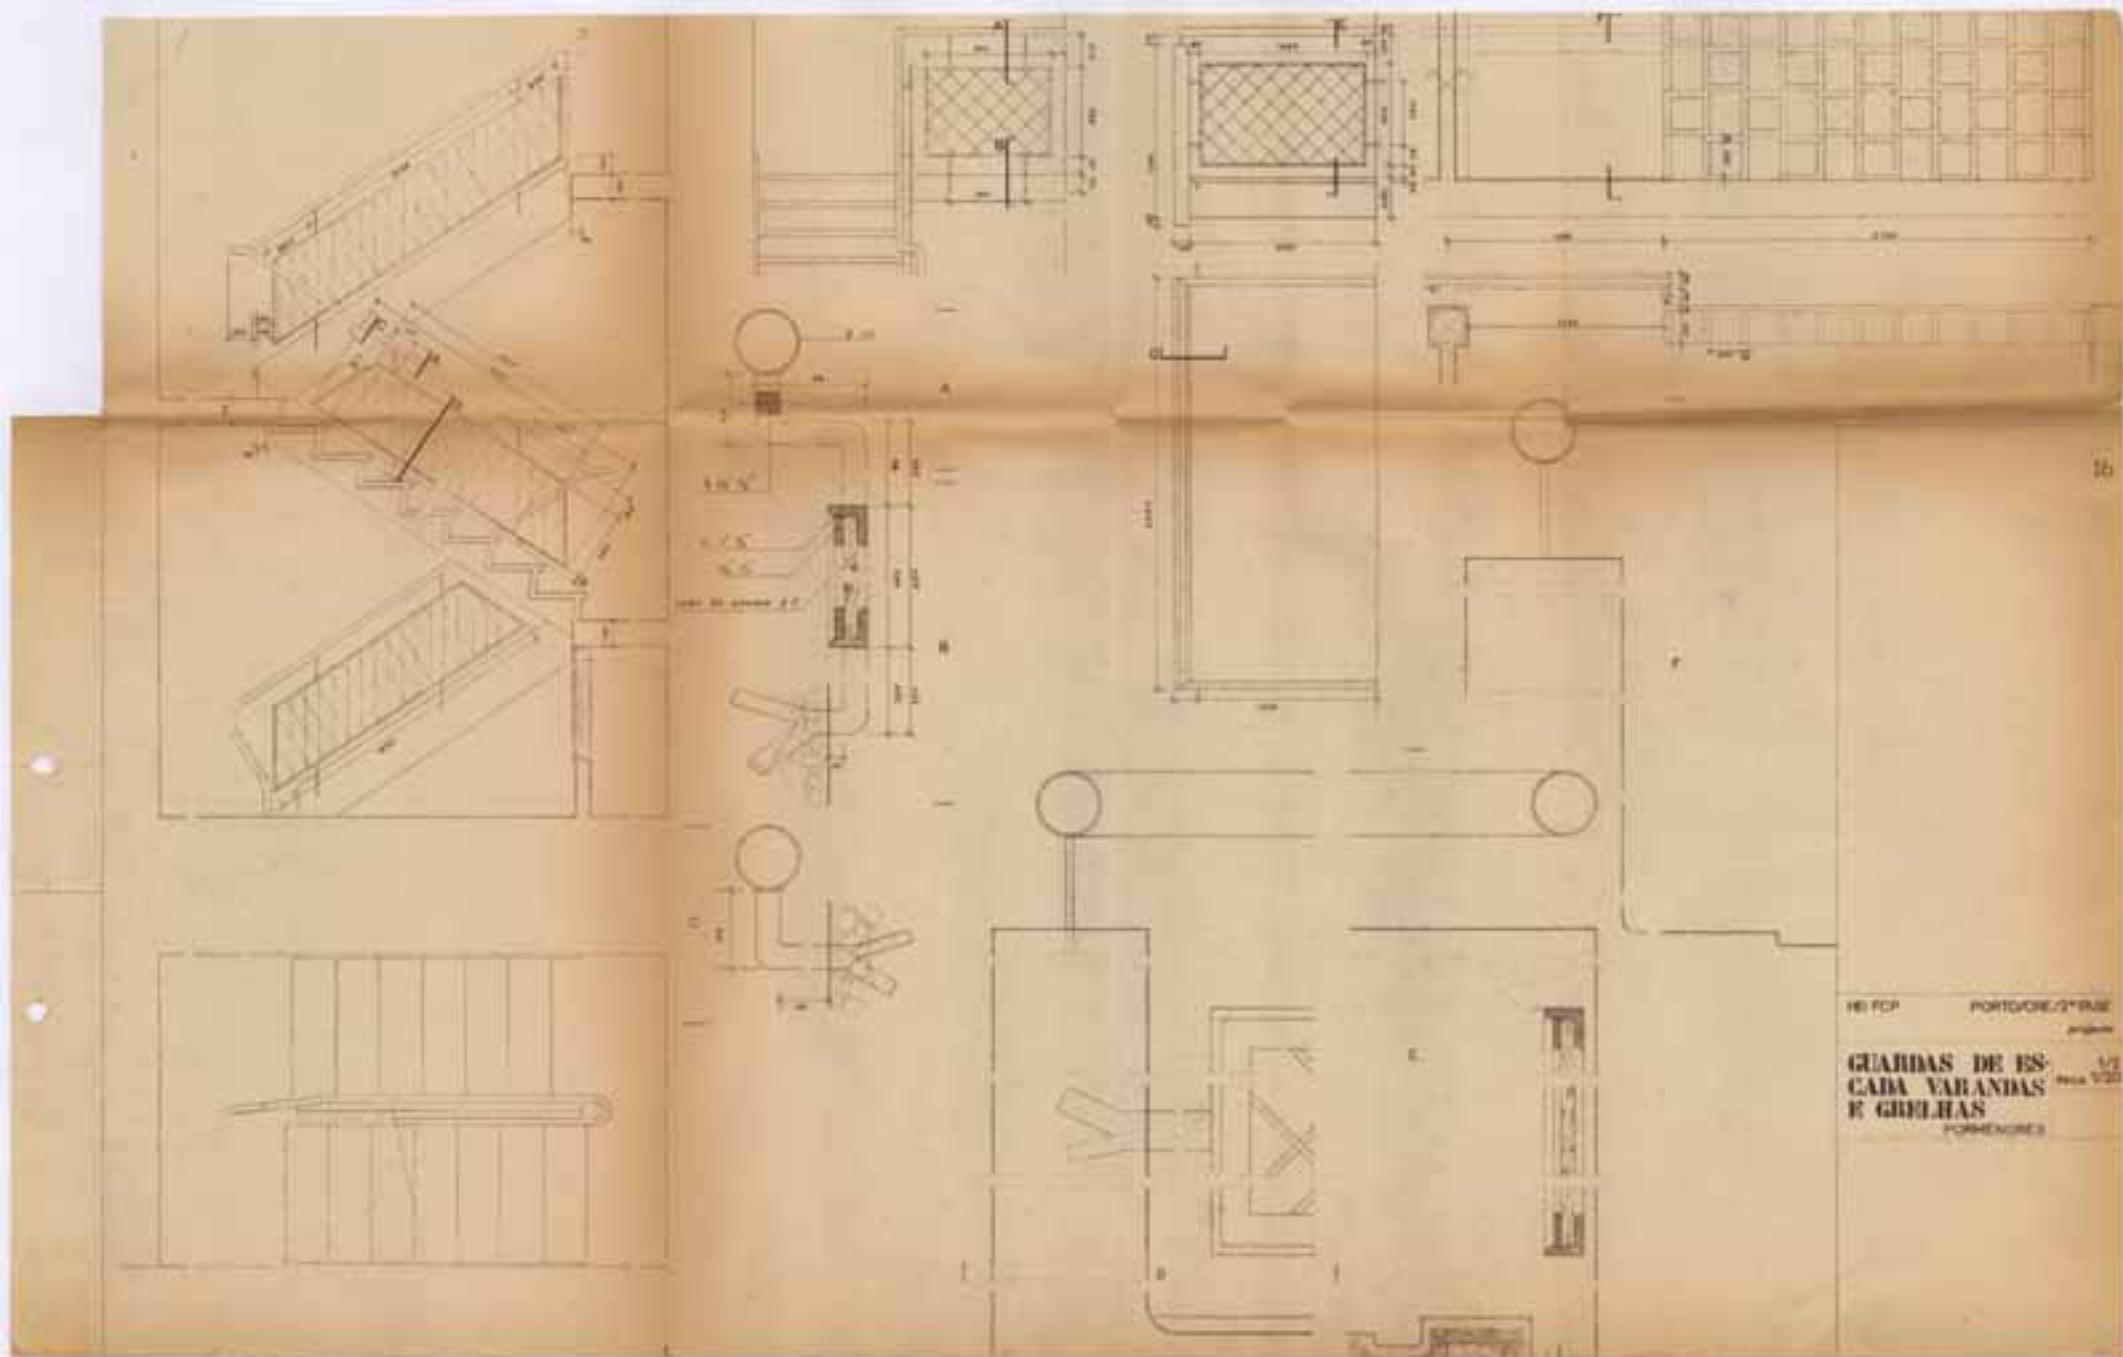

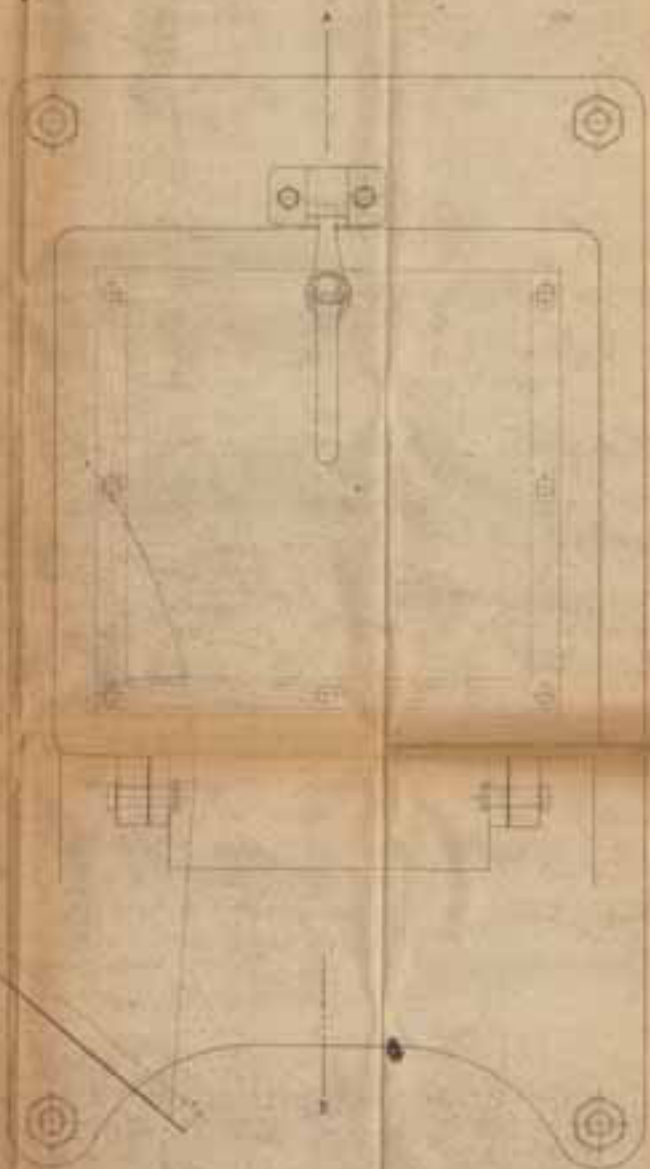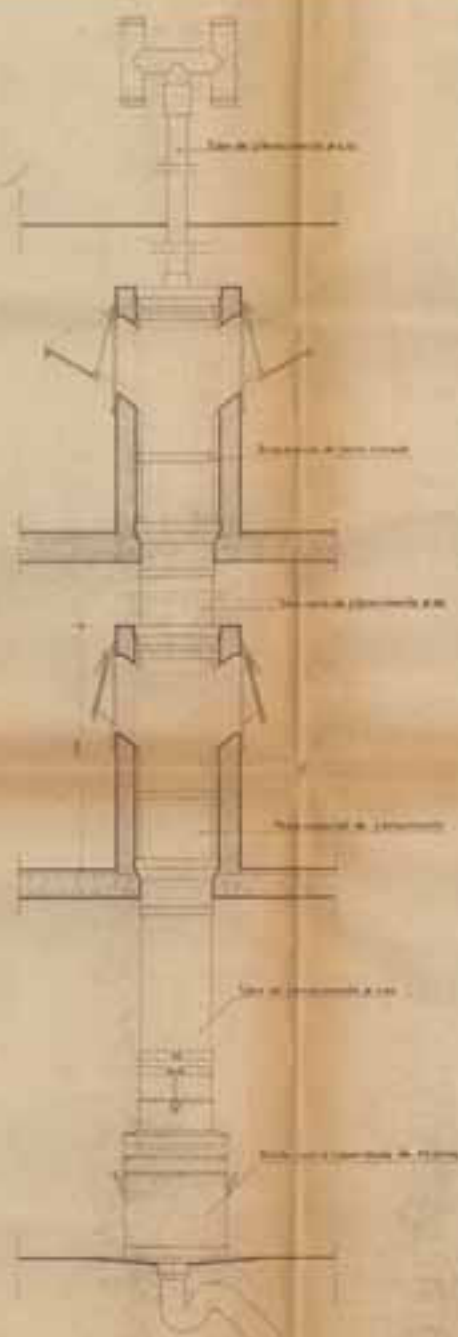

CORTE 4-4

HE4CP  
 escala 1:10 e 1:1  
 DESPESA-LIXOS  
 CONJUNTO E PORMENOR

100

