


CORTE 11

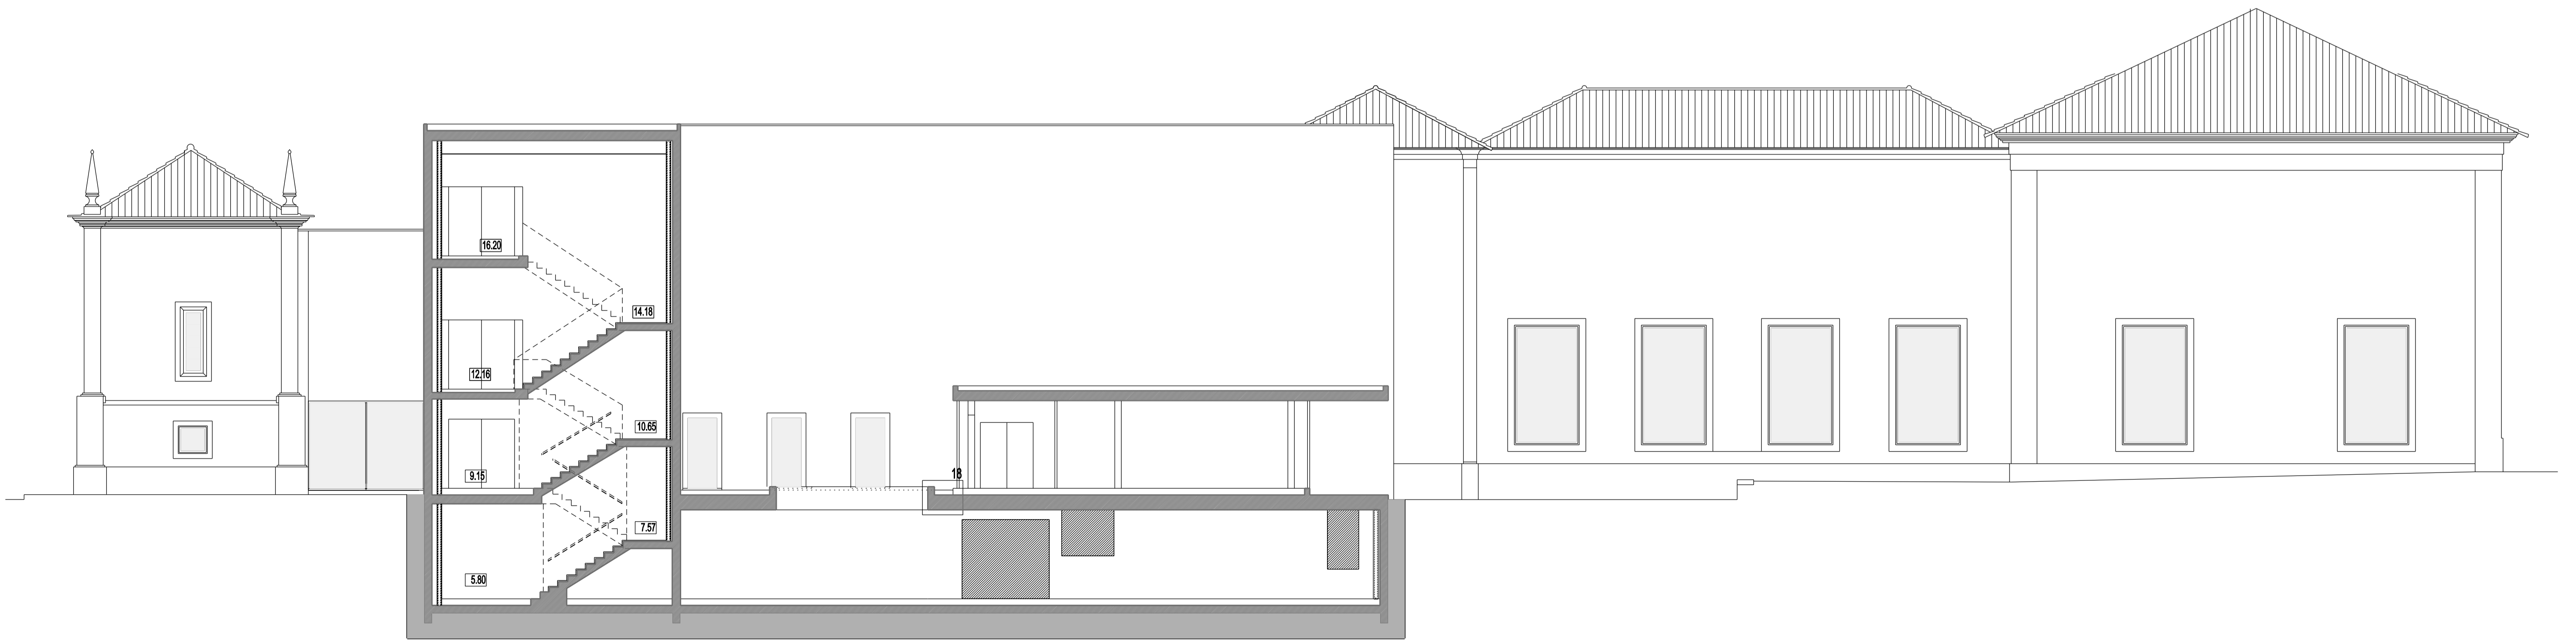

CORTE 10