




ALÇADO PRINCIPAL

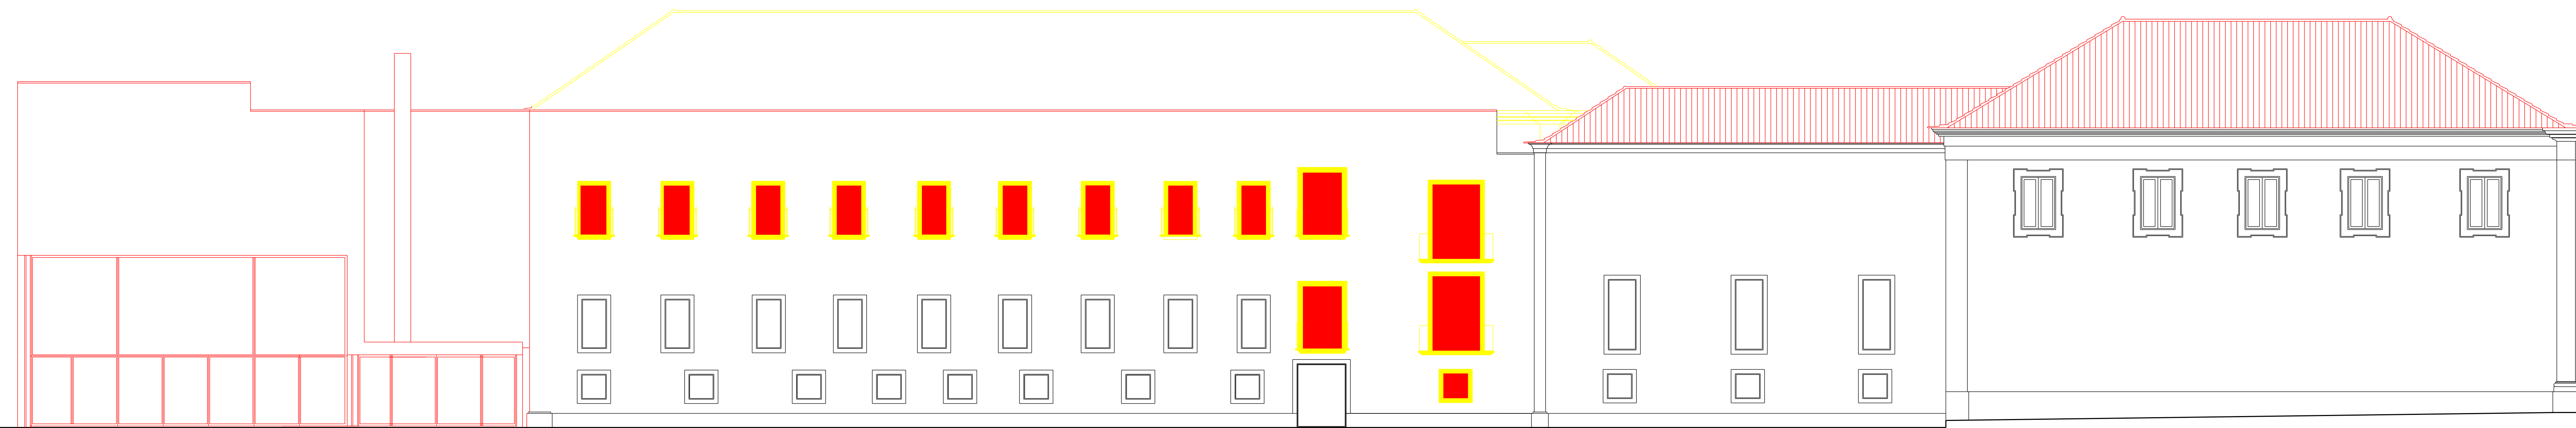

ALÇADO LATERAL ESQUERDO

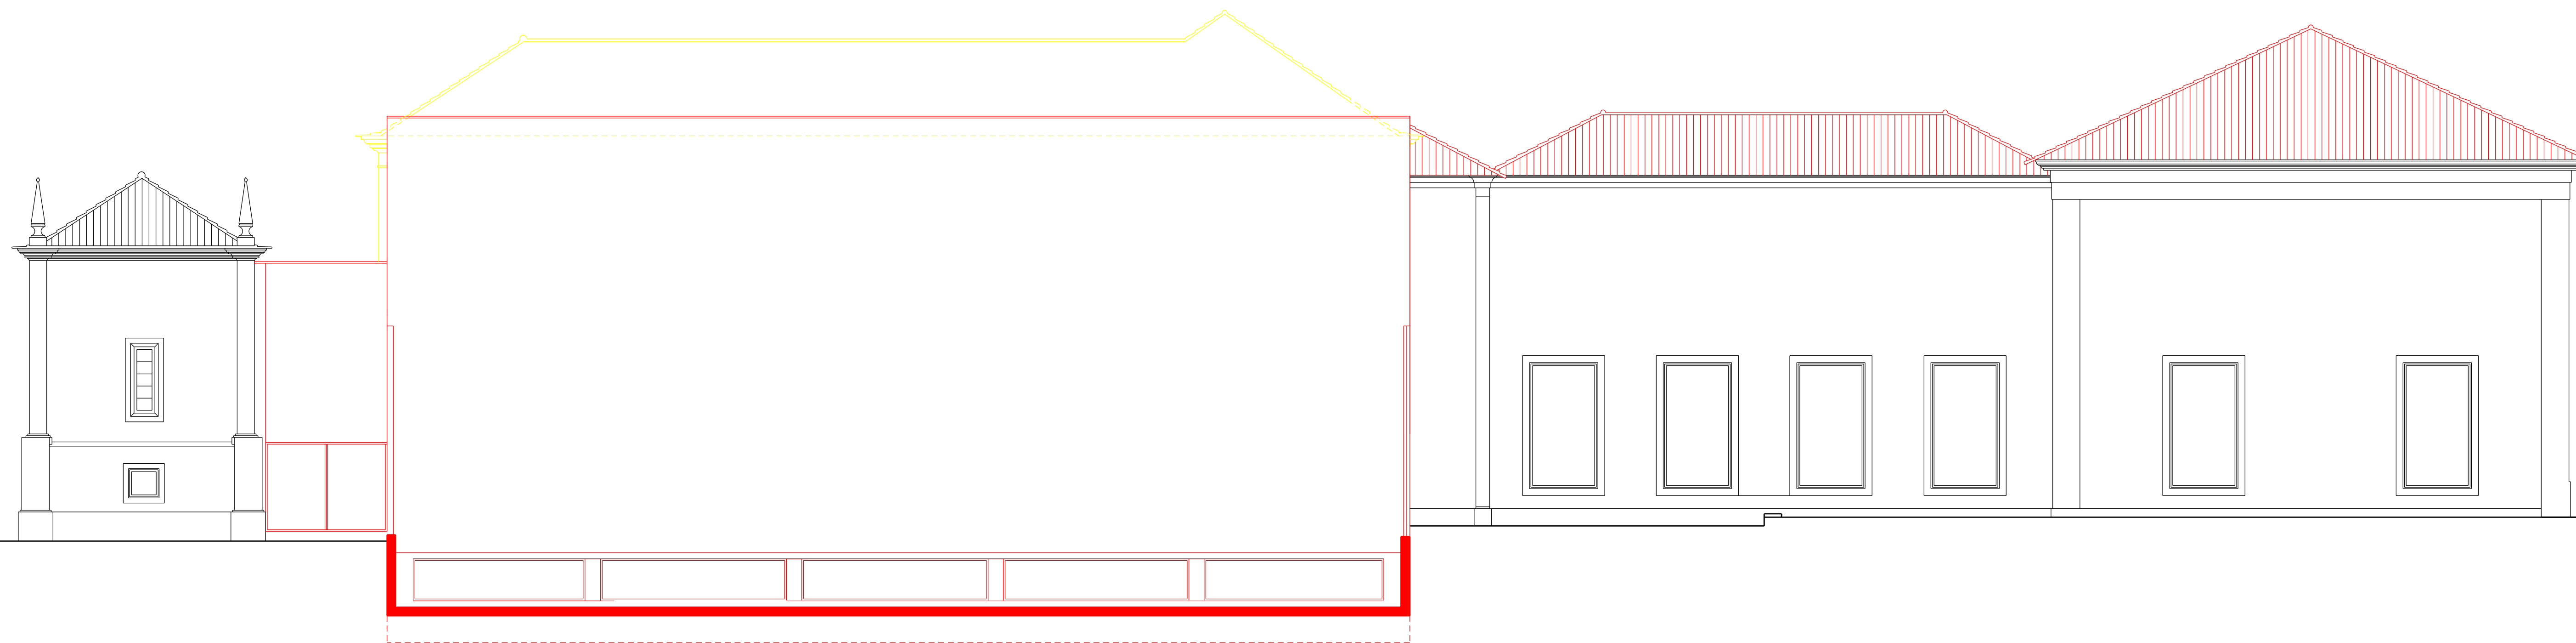

ALÇADO POSTERIOR

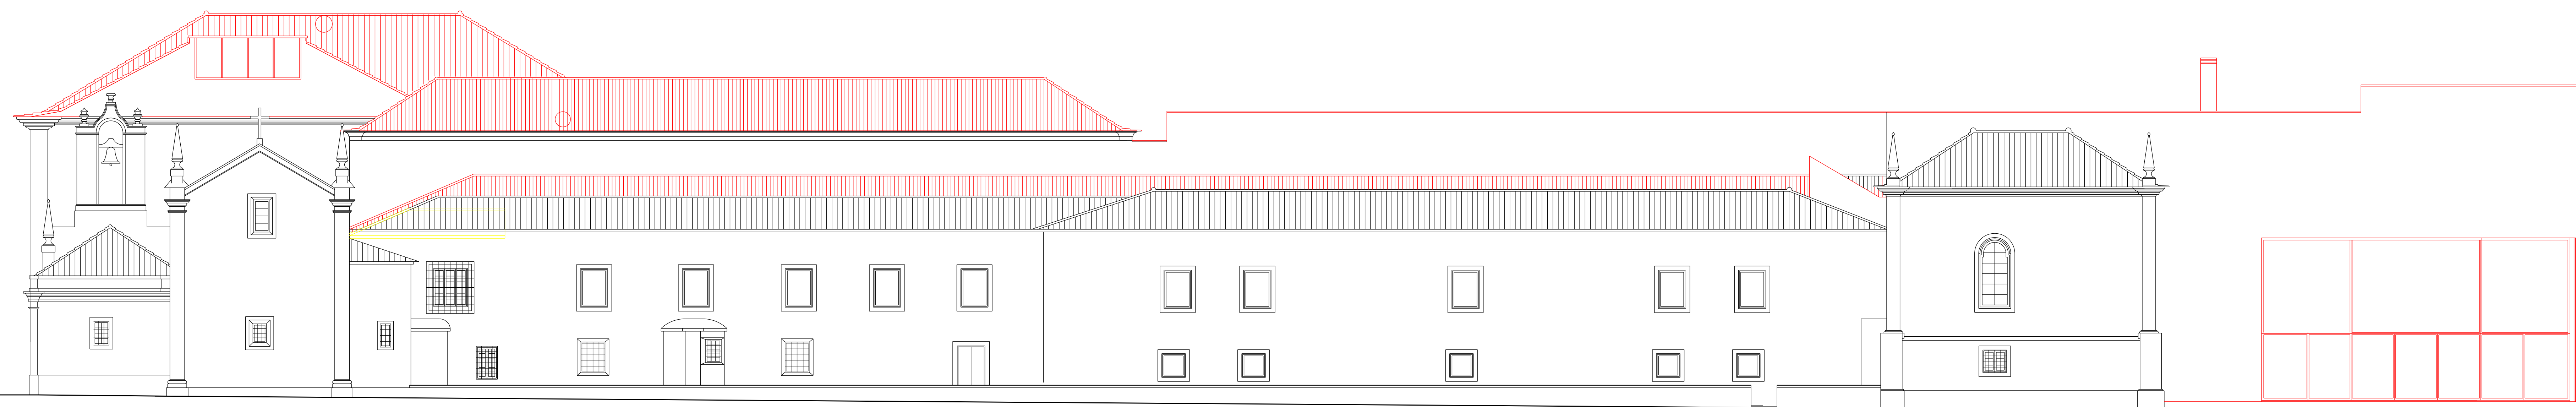

ALÇADO LATERAL DIREITO

■ CONSTRUÇÃO
■ DEMOLIÇÃO